
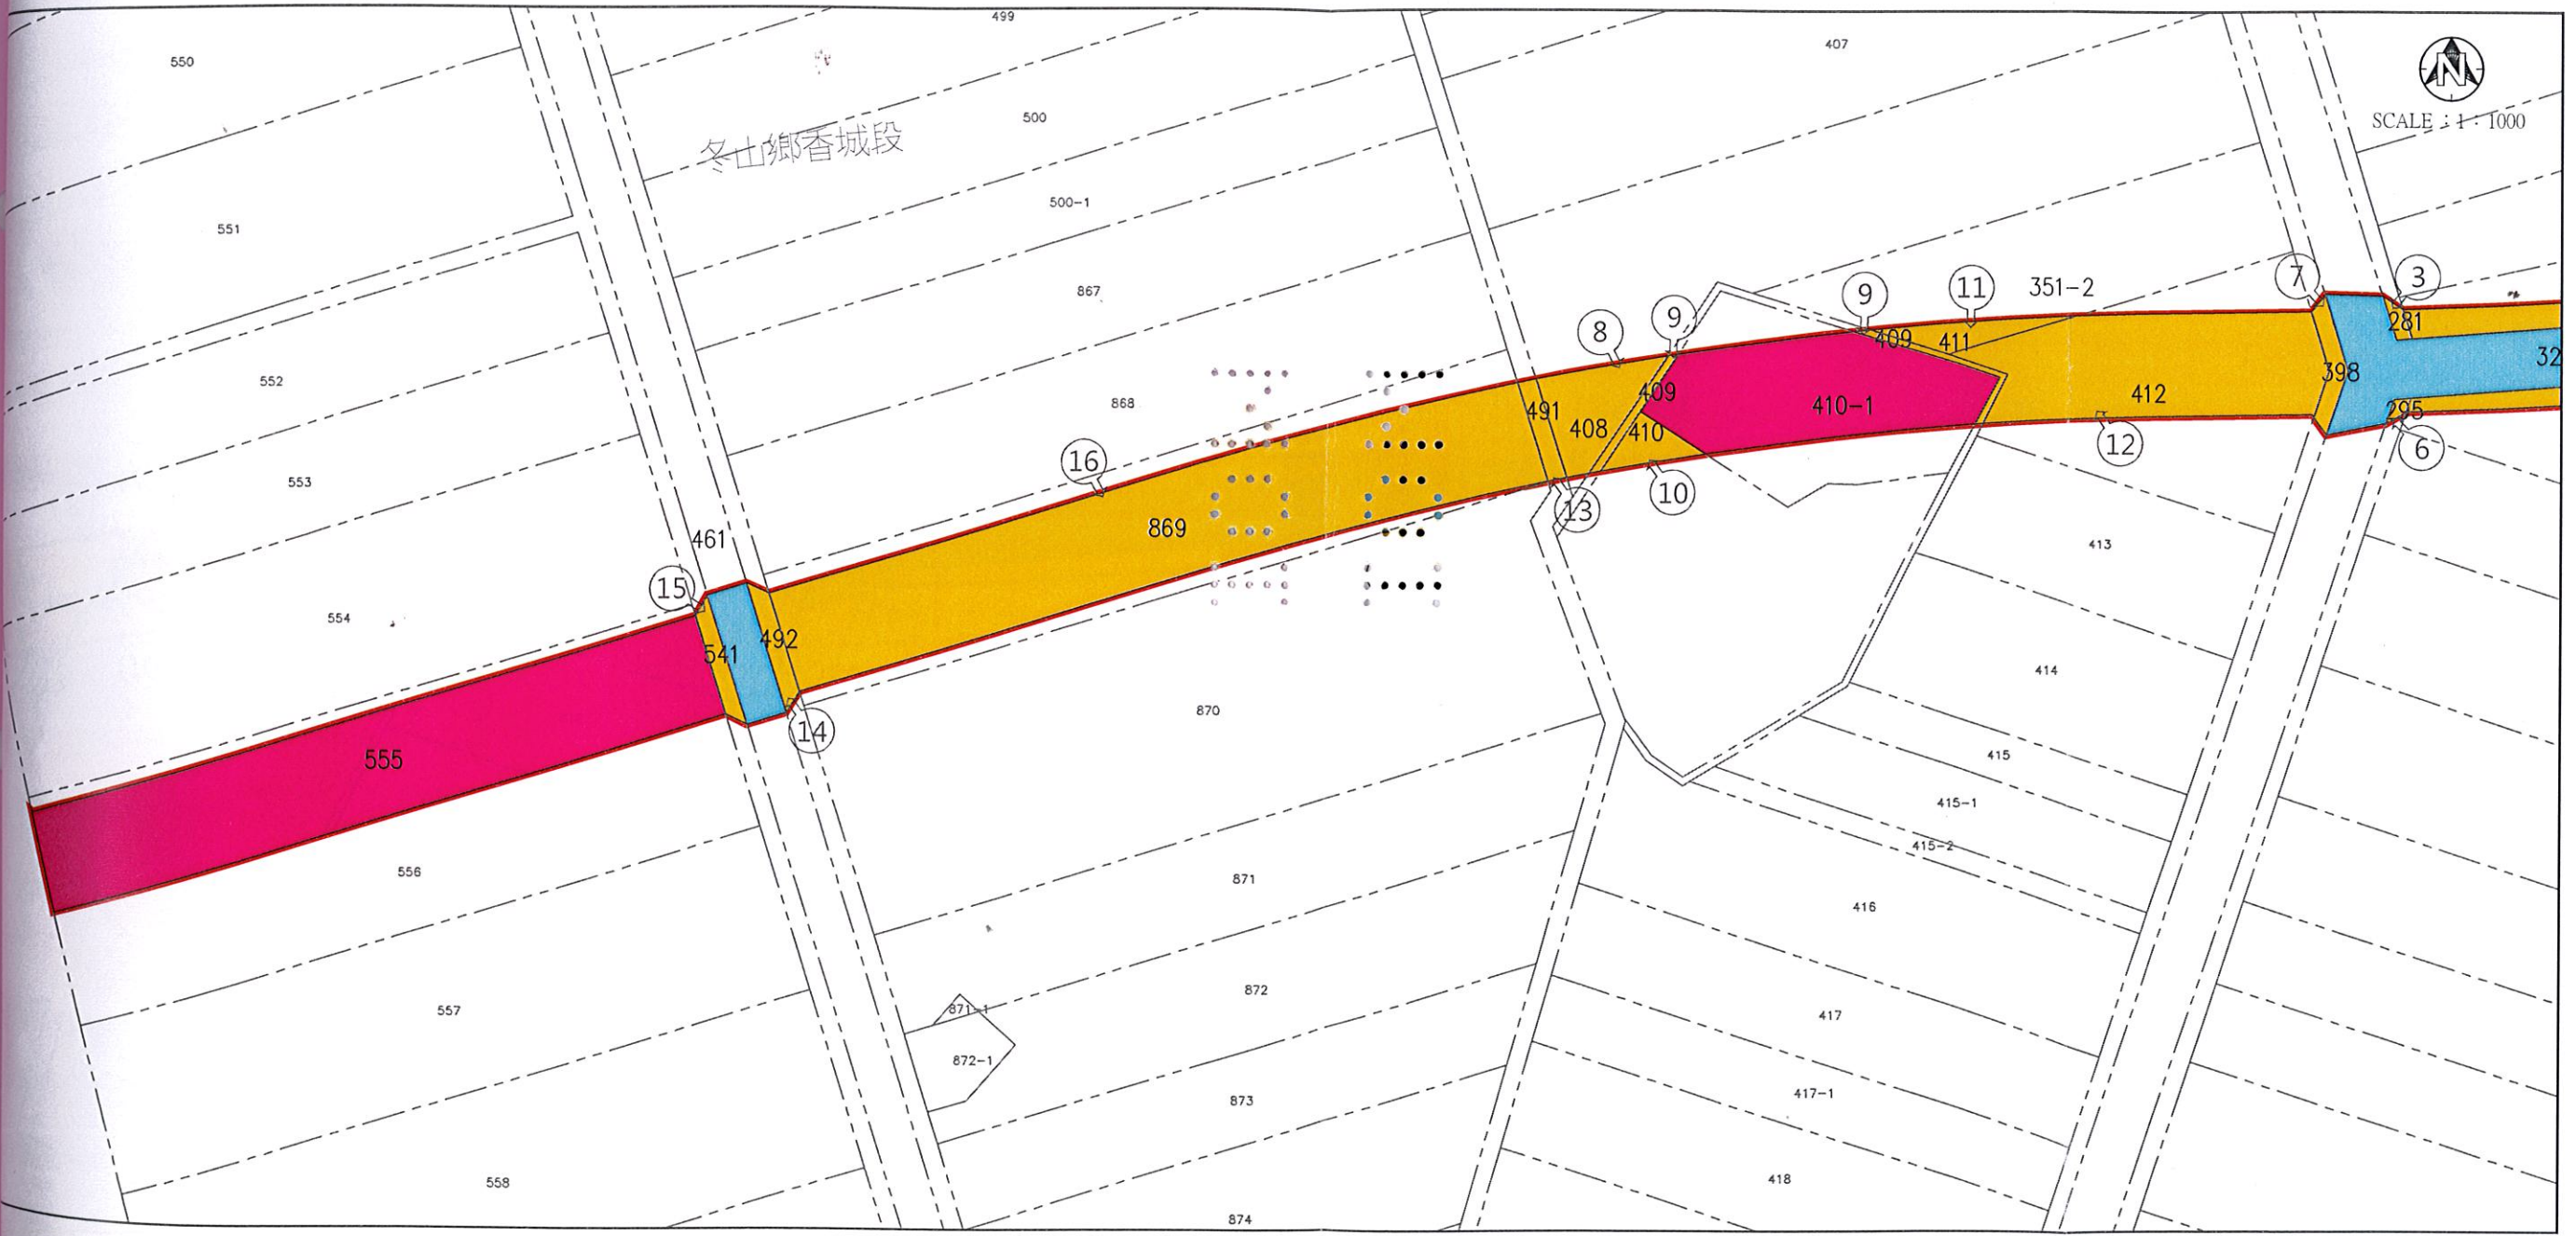


# 宜30-3線延伸段自強路道路新闢拓寬改善工程 徵收土地圖說

**圖例**

- 工程用地範圍
- 未登錄土地
- 公有土地
- 申請徵收土地
- 協議取得土地
- 權屬未定地

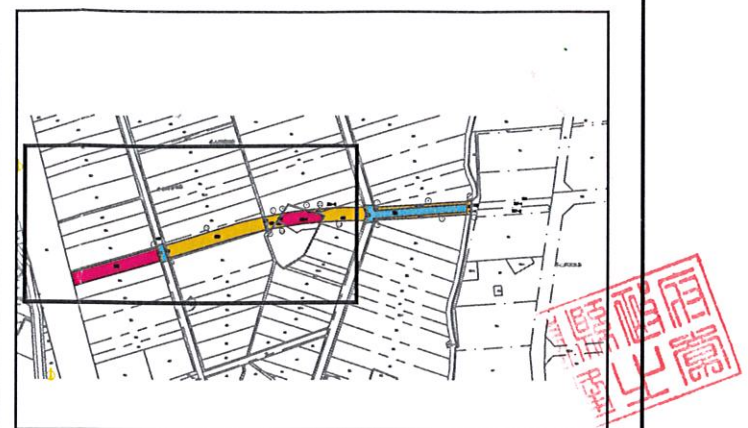

土地坐落：冬山鄉香城段49地號內等16筆土地。

宜蘭縣羅東地政事務所

承辦人：測量員黃朝俊

課長：測量課長顏世明

主任：呈第二層決行  
代為決行

核對日期：109. 8. -3  
年 月 日



