


擬辦重劃範圍都市計畫地籍套繪圖

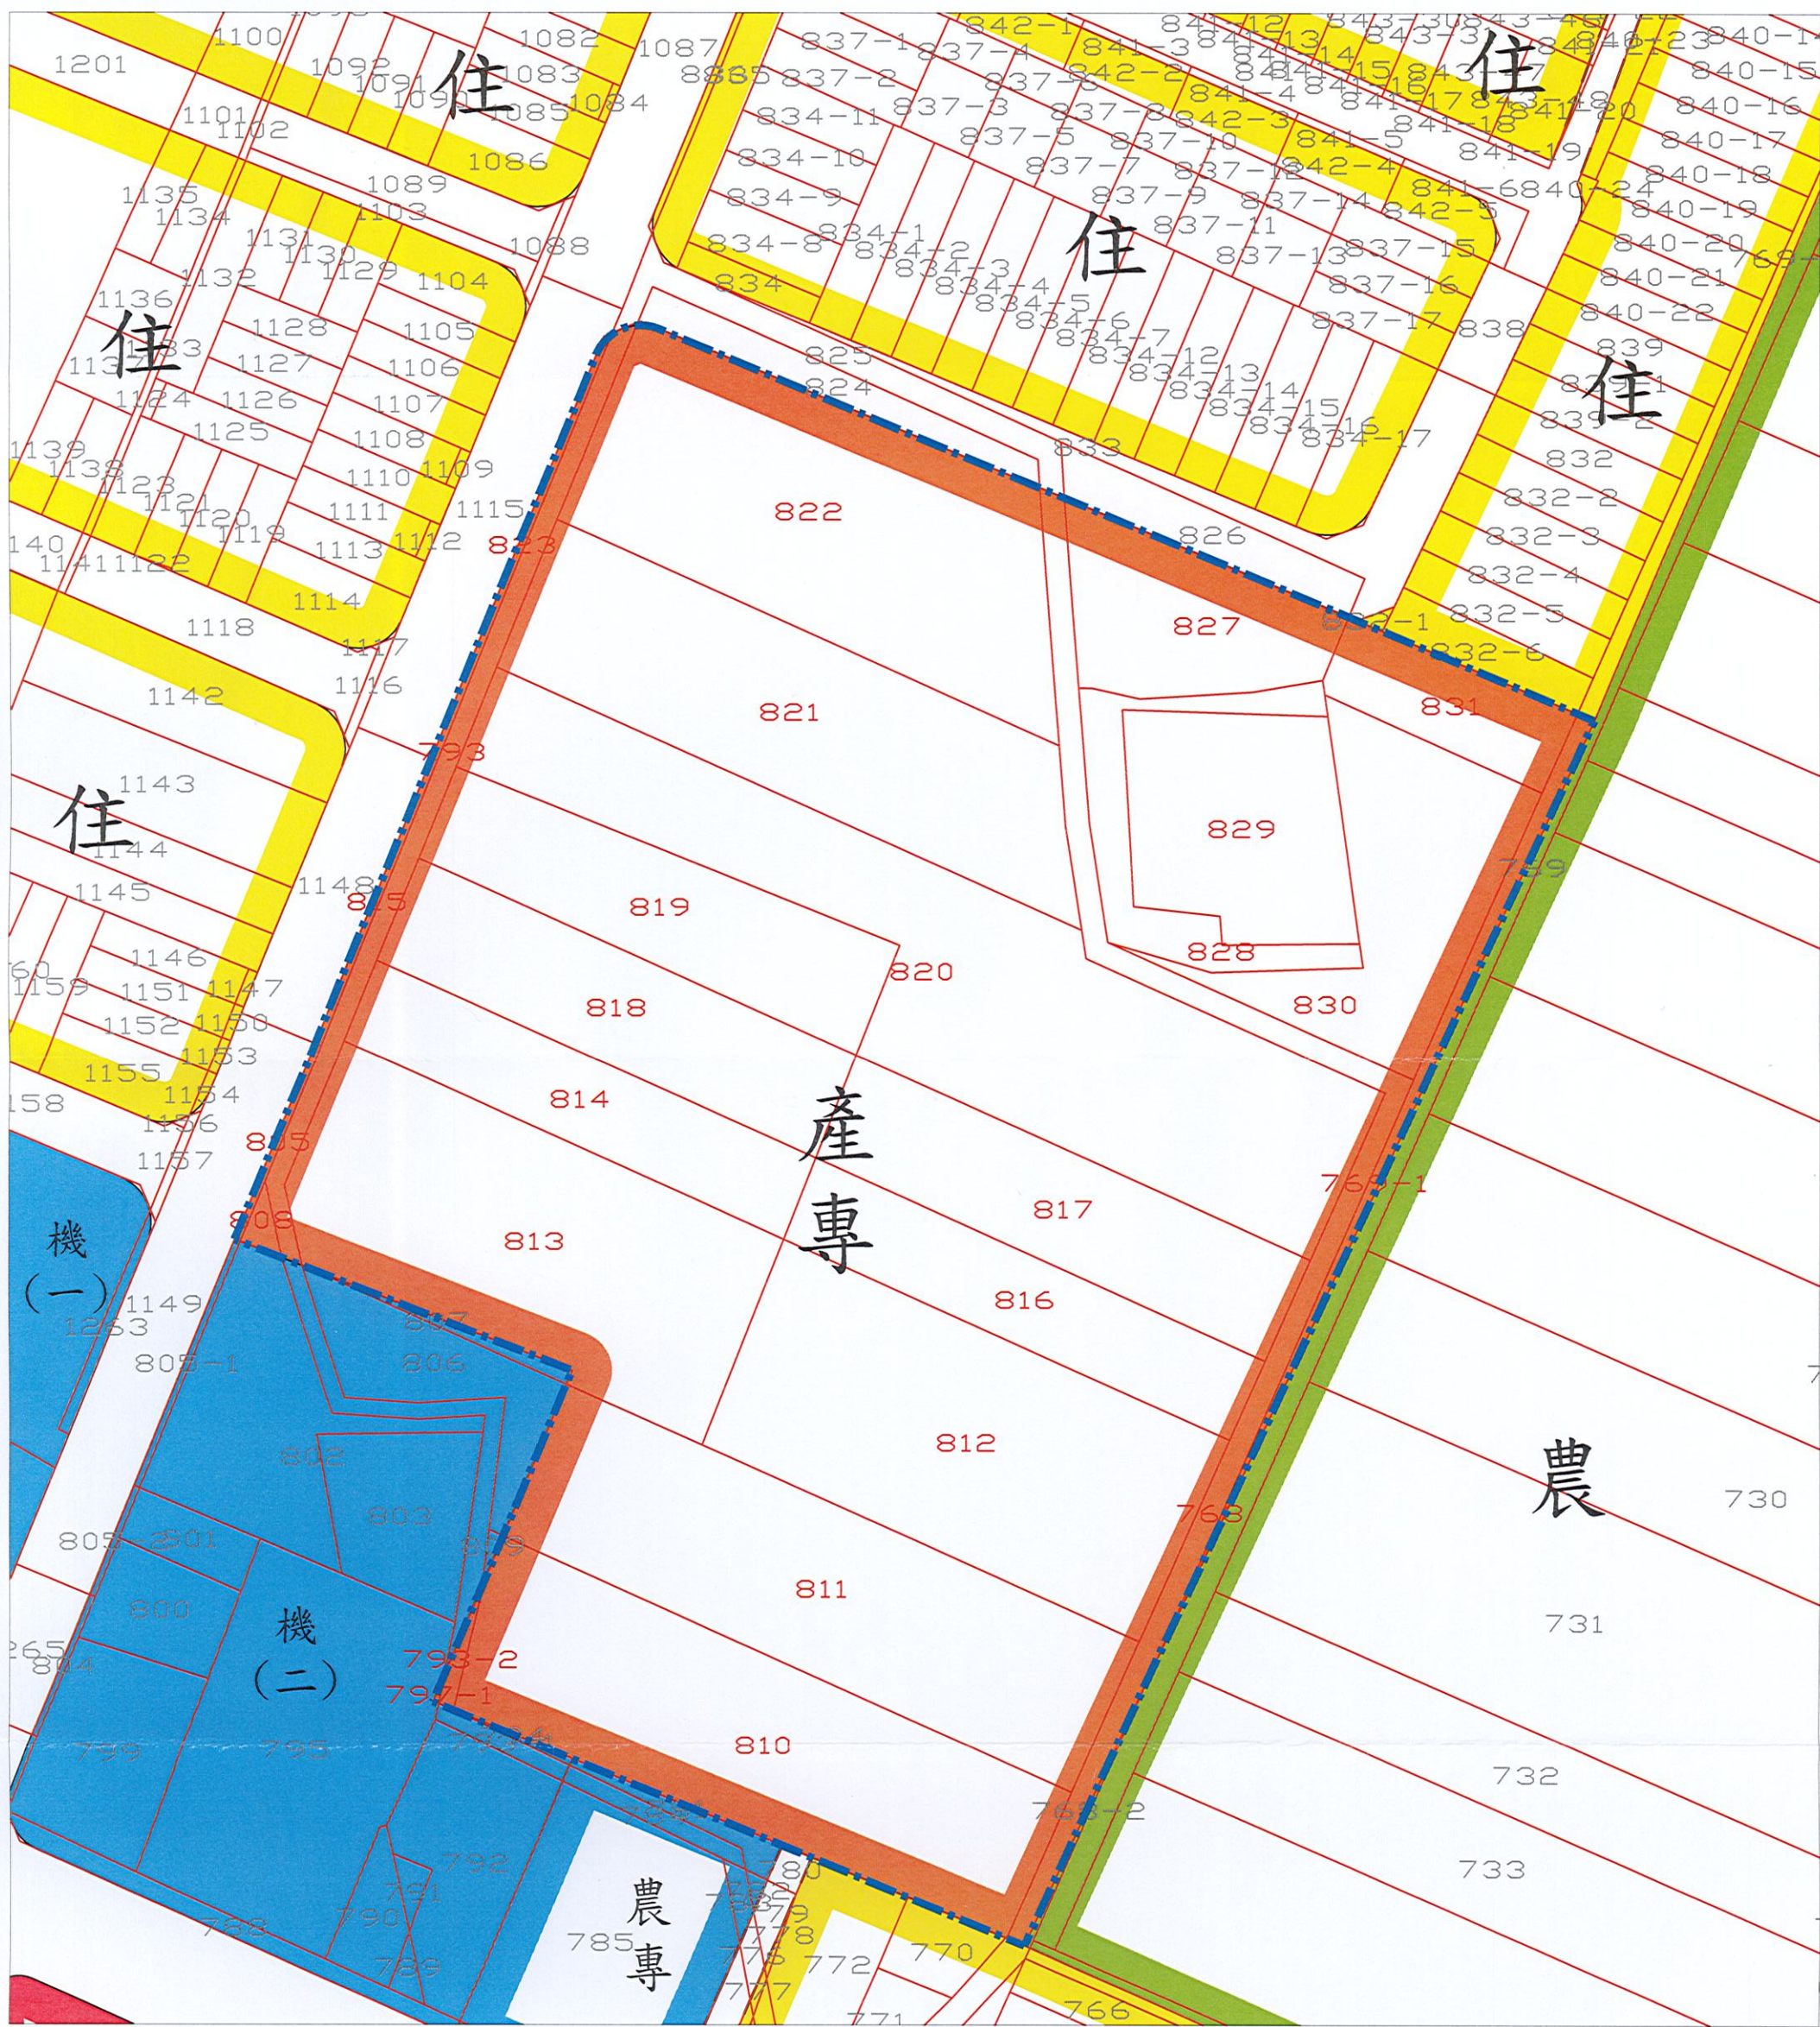

比例尺1:800

- 圖例：
- 產專 產業專用區
 - 農 農業區
 - 擬辦重劃範圍
 - 住 住宅區
 - 機 機關
 - 農專 農會專用區
 - 810 地籍線
(黑字表擬辦重劃範圍外地號)