


羅東都市計畫竹林地區工商綜合專用區市地重劃案

都市計畫地籍套繪圖

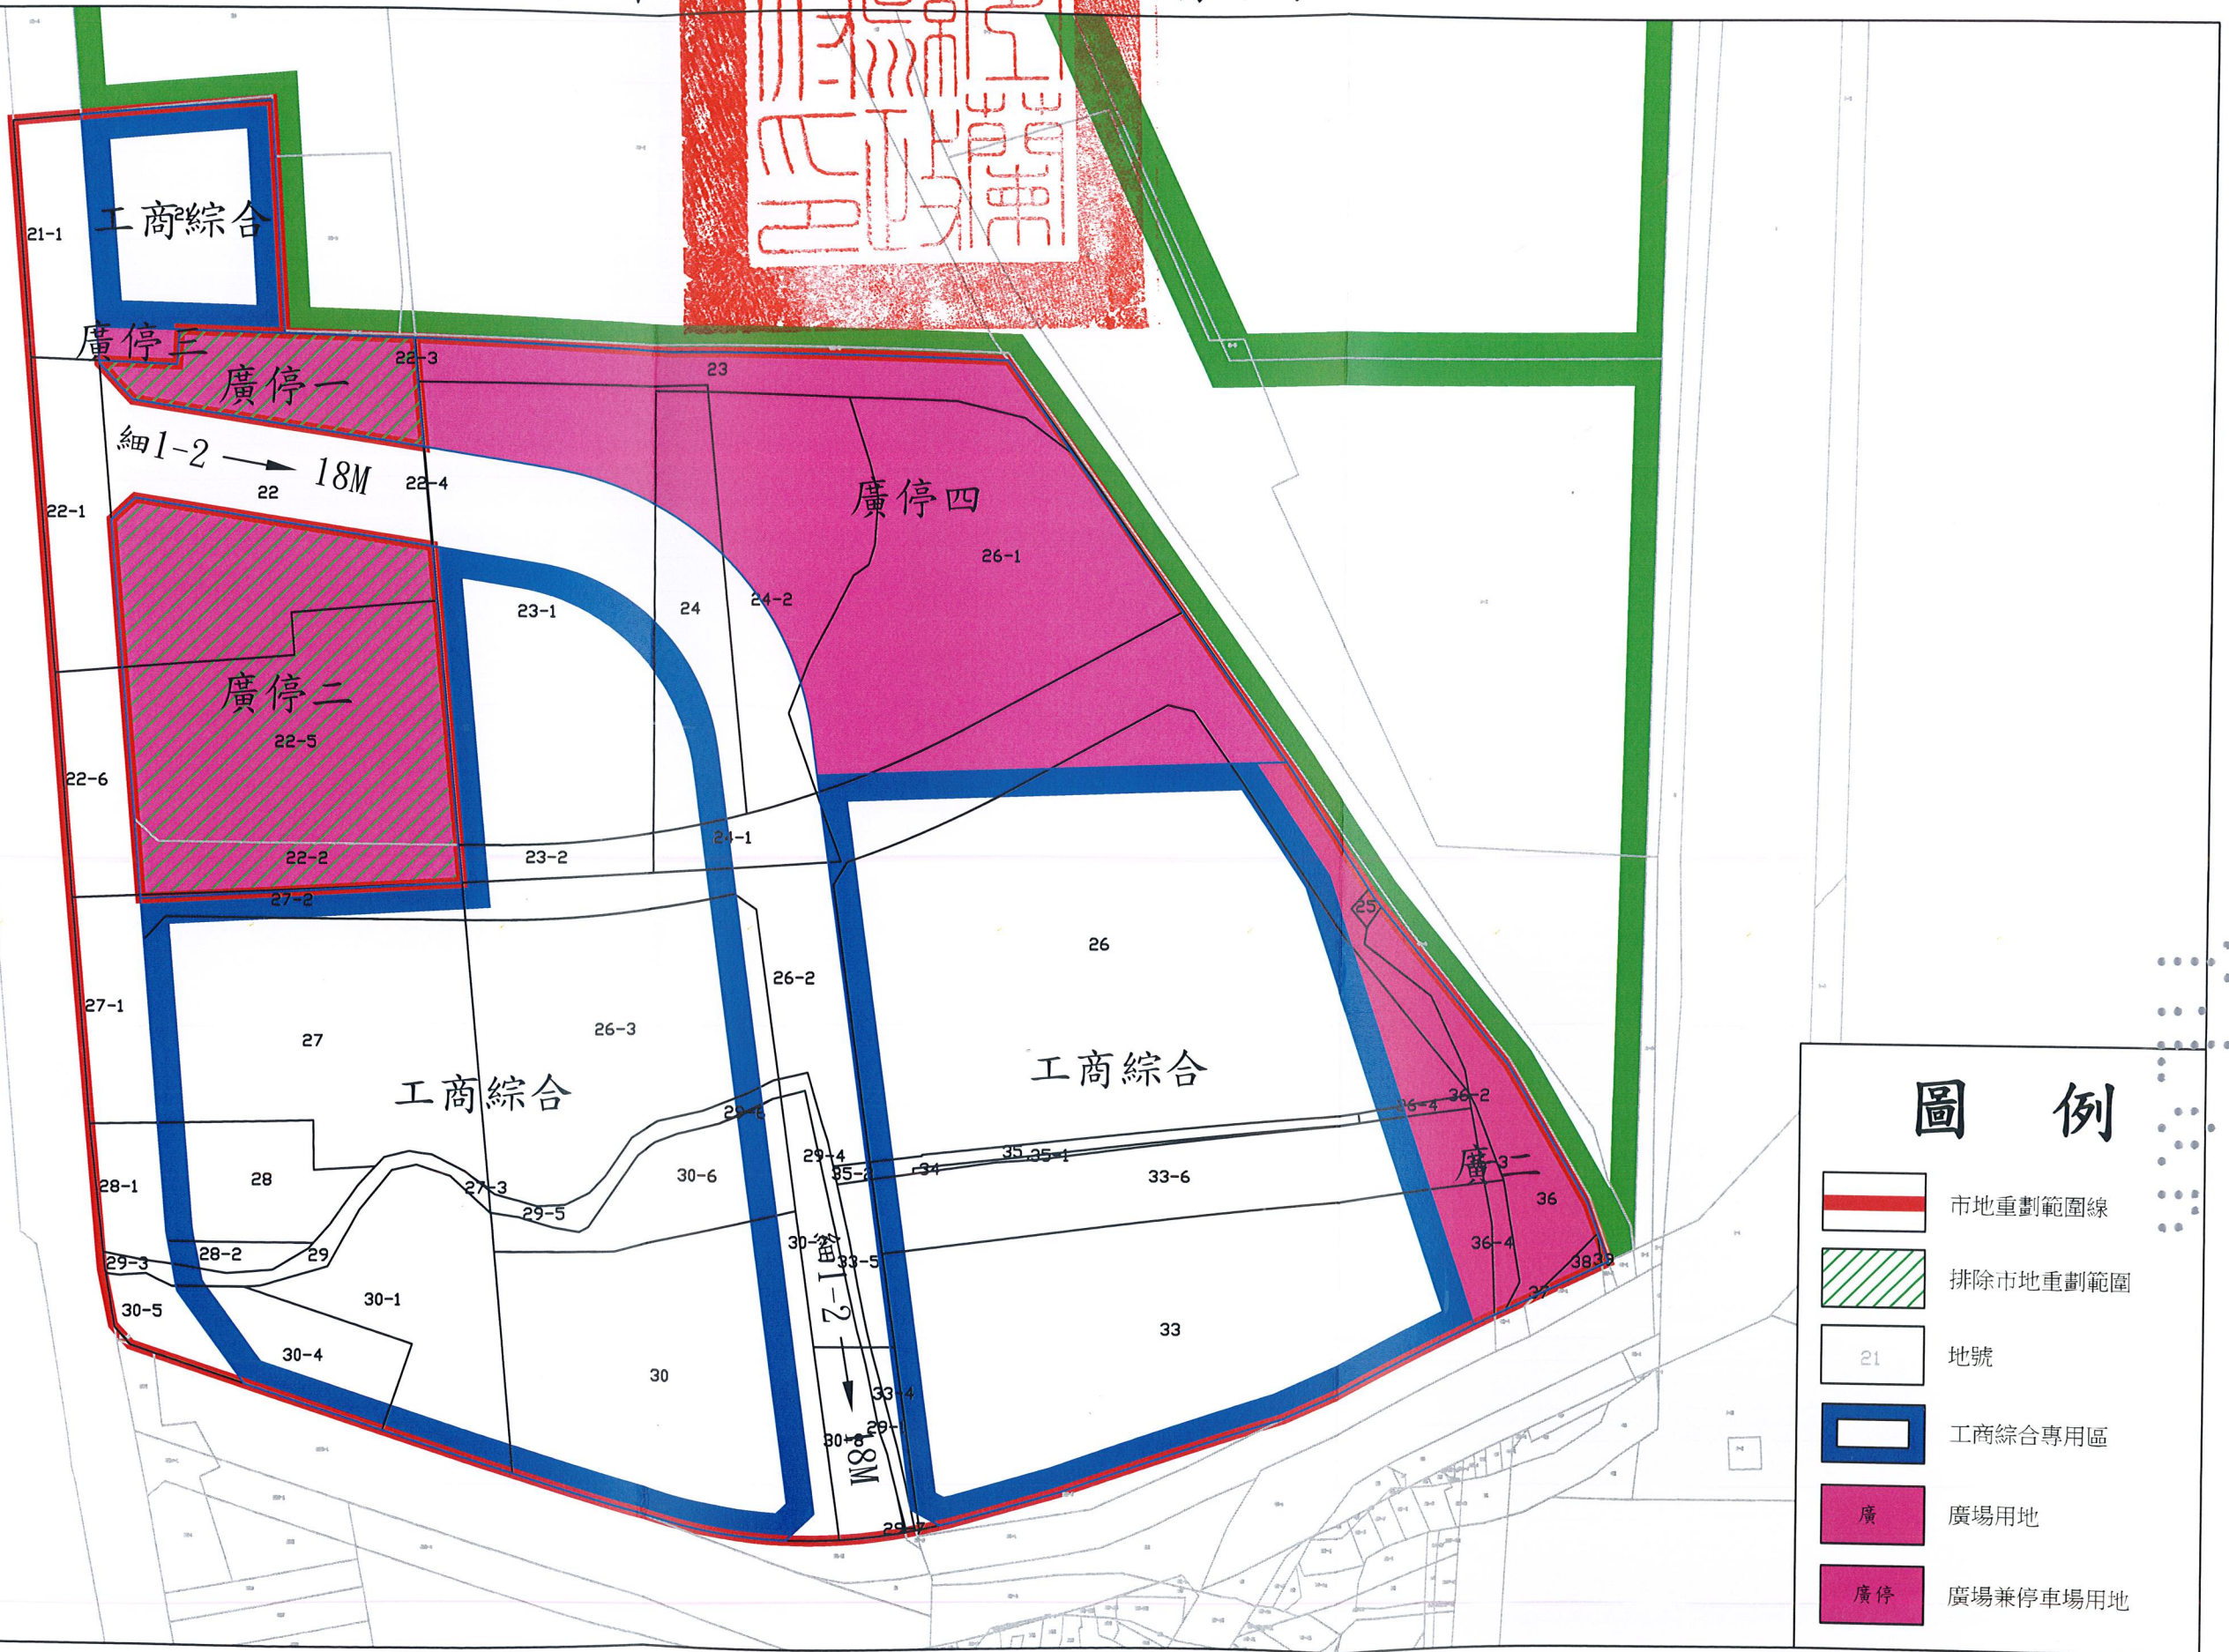

圖例

- 市地重劃範圍線
- 排除市地重劃範圍
- 地號
- 工商綜合專用區
- 廣場用地
- 廣場兼停車場用地