

羅東都市計畫（鐵路以東地區）光榮路以西市地重劃區 重劃前地價評議圖



1:600

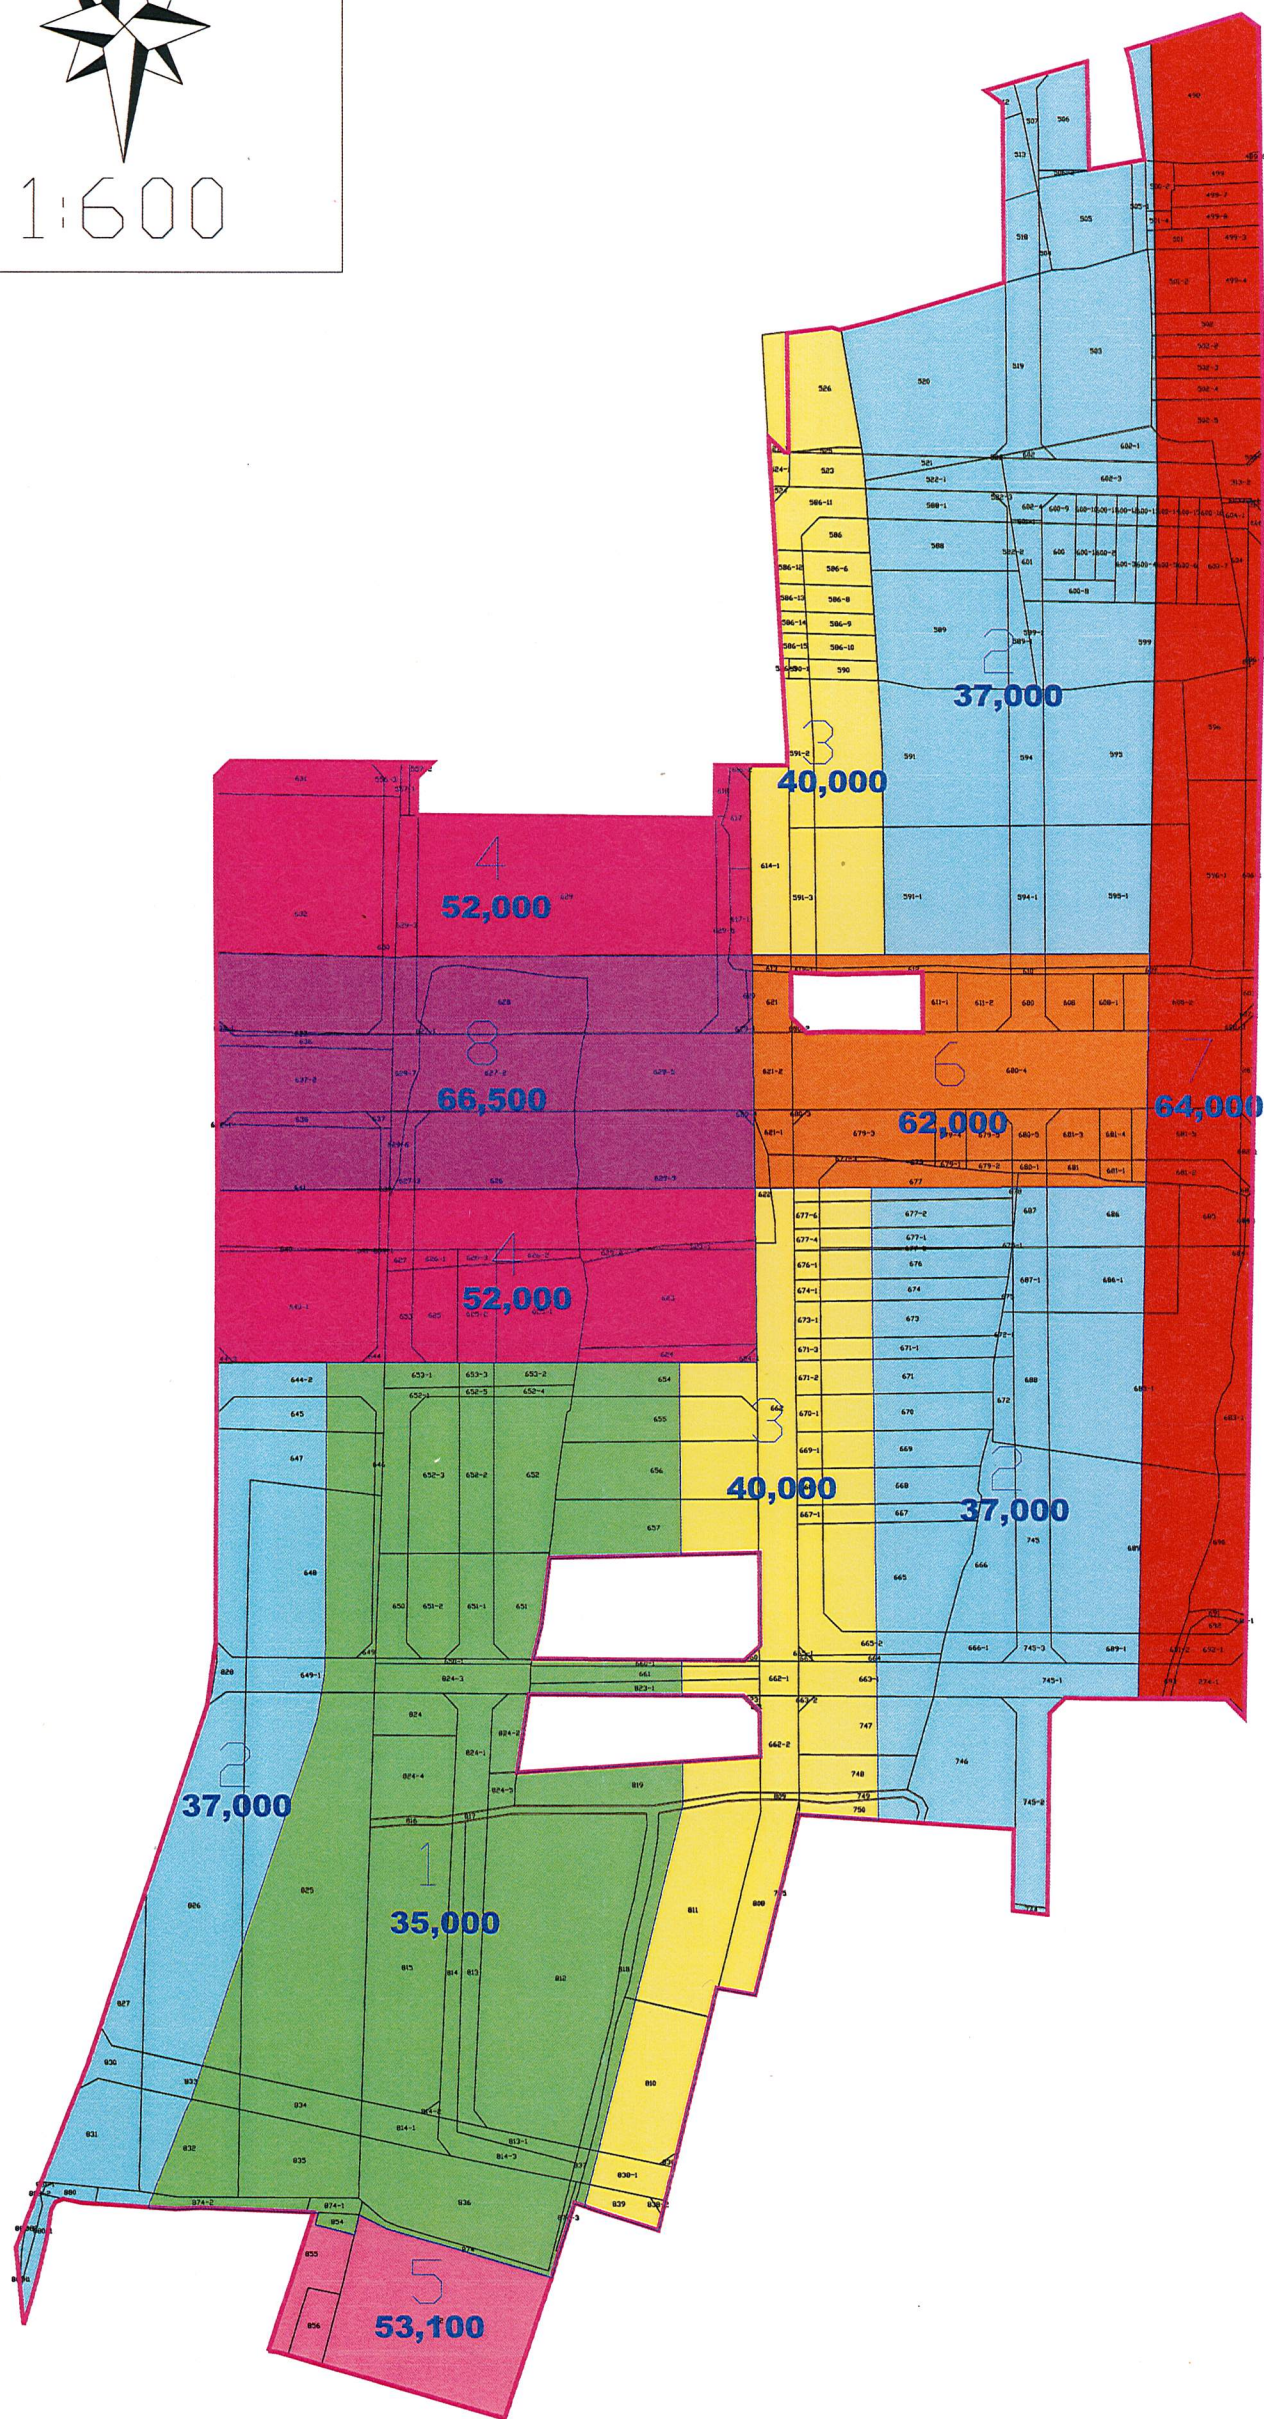



圖 例

—— 市地重劃範圍線

1
35,000 區段編號
評定地價

地價區段編號	評定地價(元/ m ²)
1	35,000
2	37,000
3	40,000
4	52,000
5	53,100
6	62,000
7	64,000
8	66,500

羅東都市計畫(鐵路以東地區)光榮路以西 市地重劃區重劃後地價評議圖

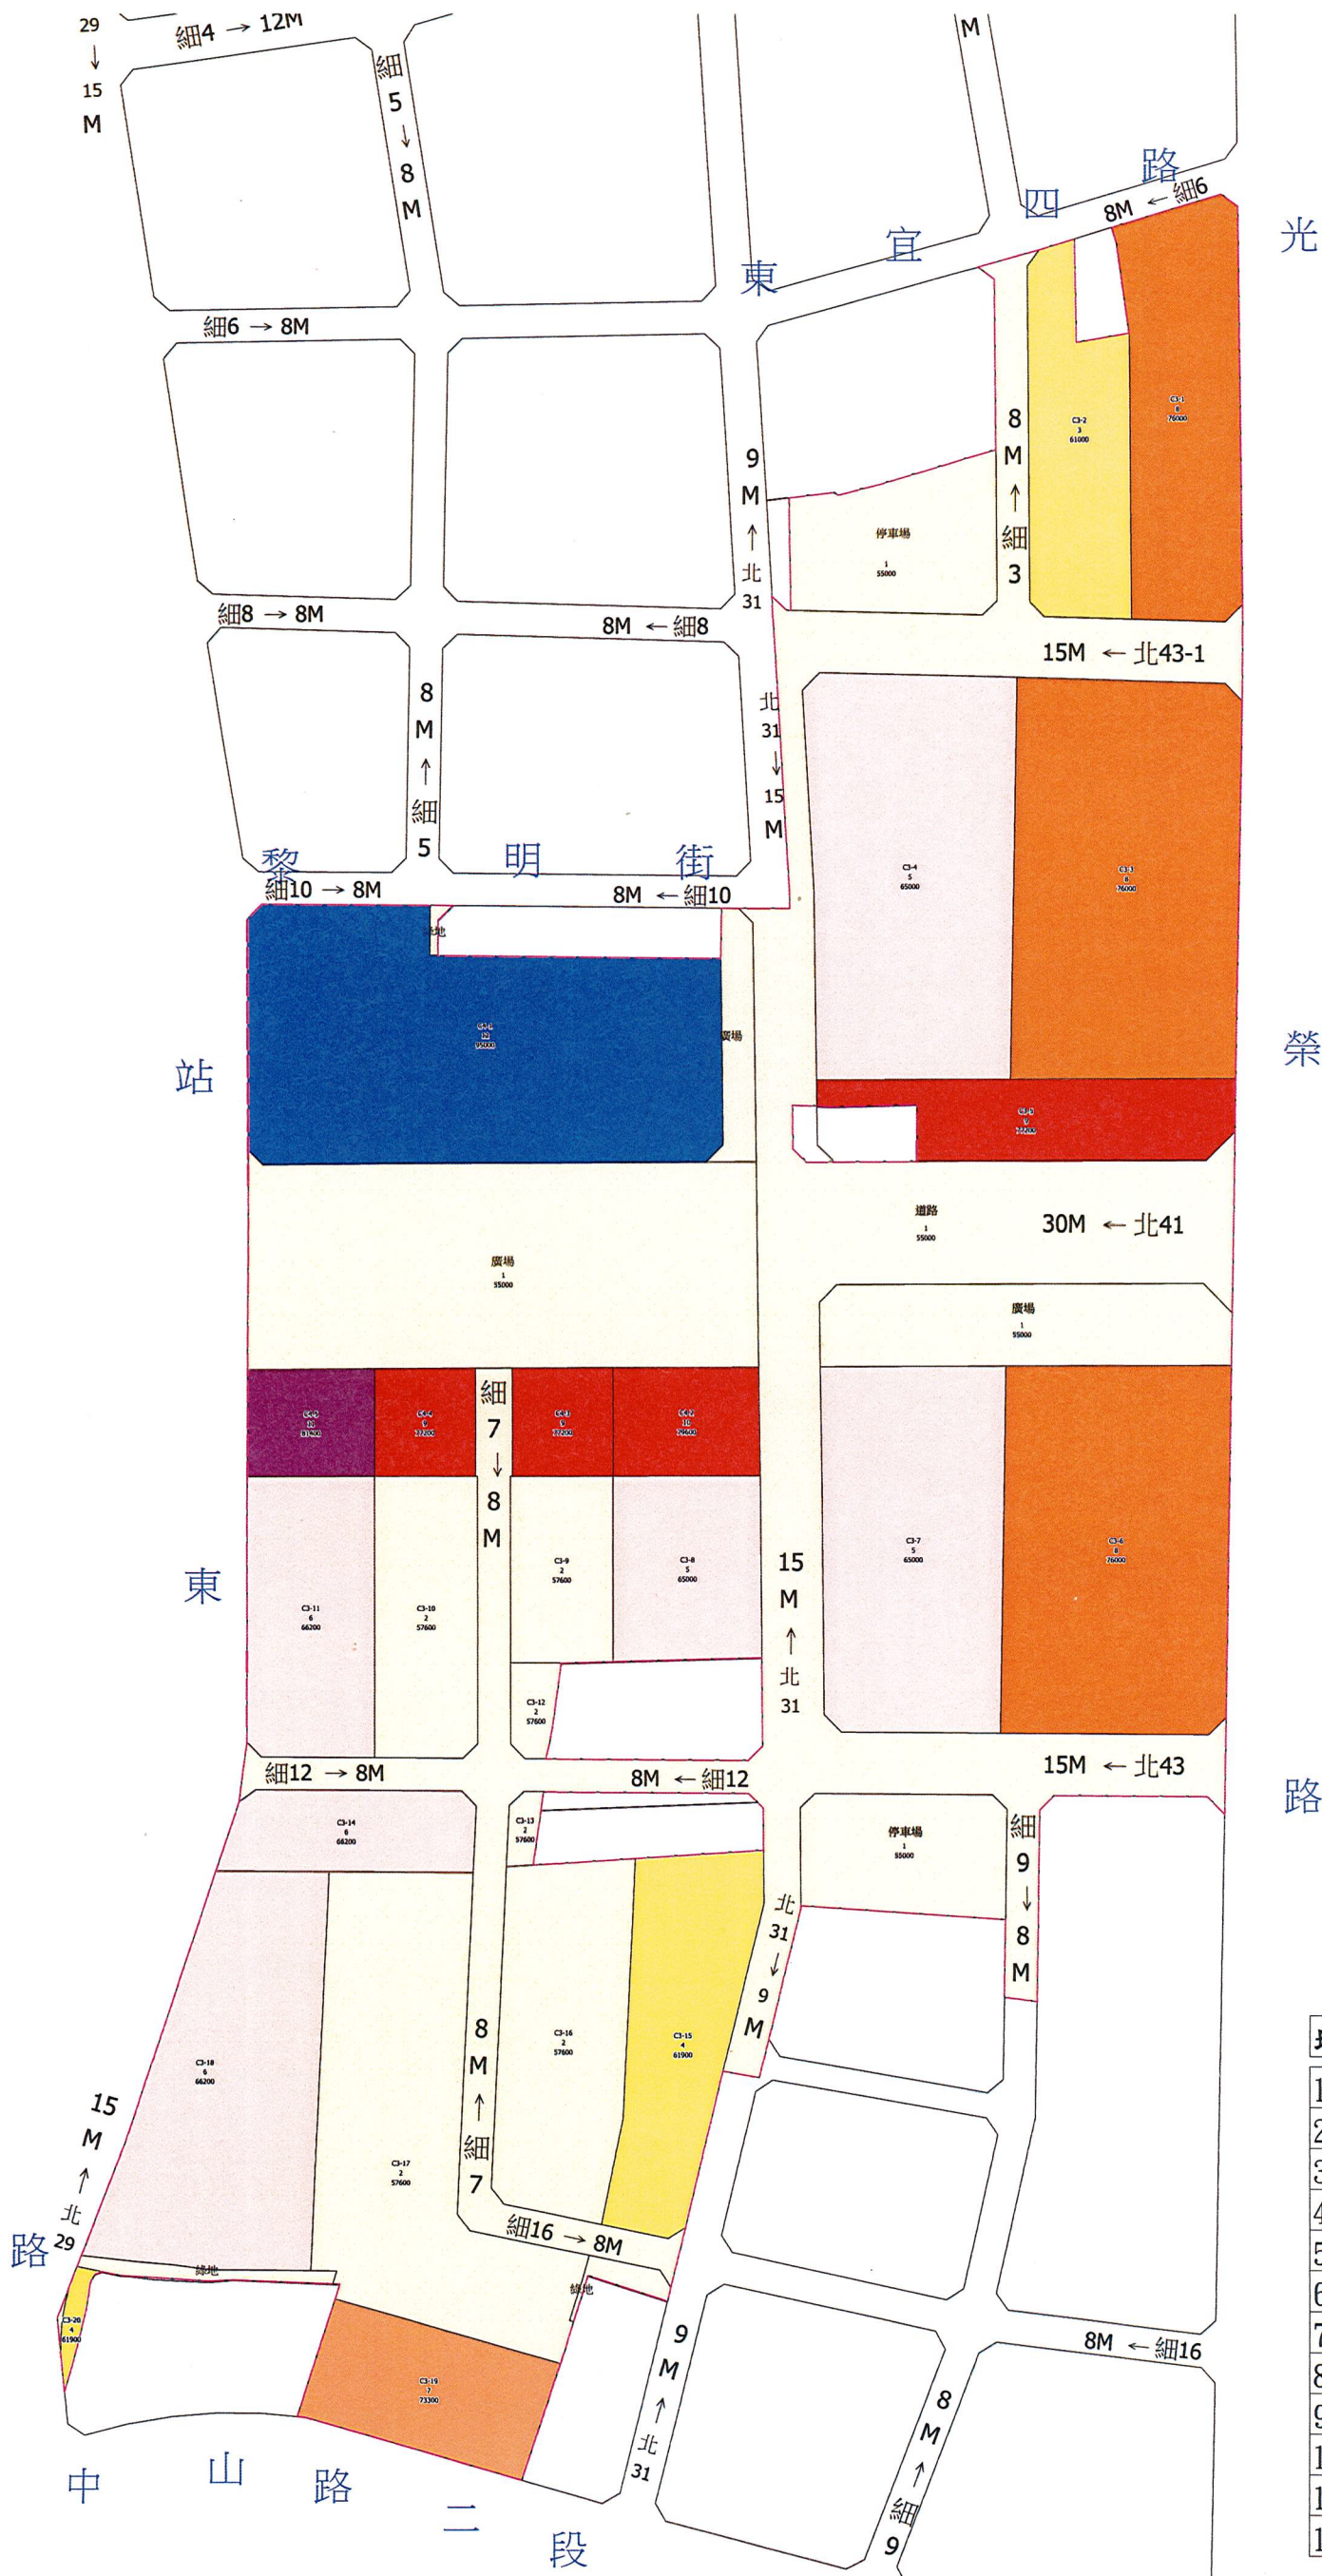

1 : 600

圖例

區塊編號 C3-15
 地價區段 4
 重劃後地價 61900元/m²

地價區段	重劃後地價
1	55,000 (1)
2	57,600 (2)
3	61,000 (3)
4	61,900 (4)
5	65,000 (5)
6	66,200 (6)
7	73,300 (7)
8	76,000 (8)
9	77,200 (9)
10	79,600 (10)
11	81,400 (11)
12	95,000 (12)