

宜蘭縣蘇澳鎮慶安段自辦市地重劃區擬辦重劃範圍及位置圖




新城溪

國道五號

台一線

馬賽路(三號道路)

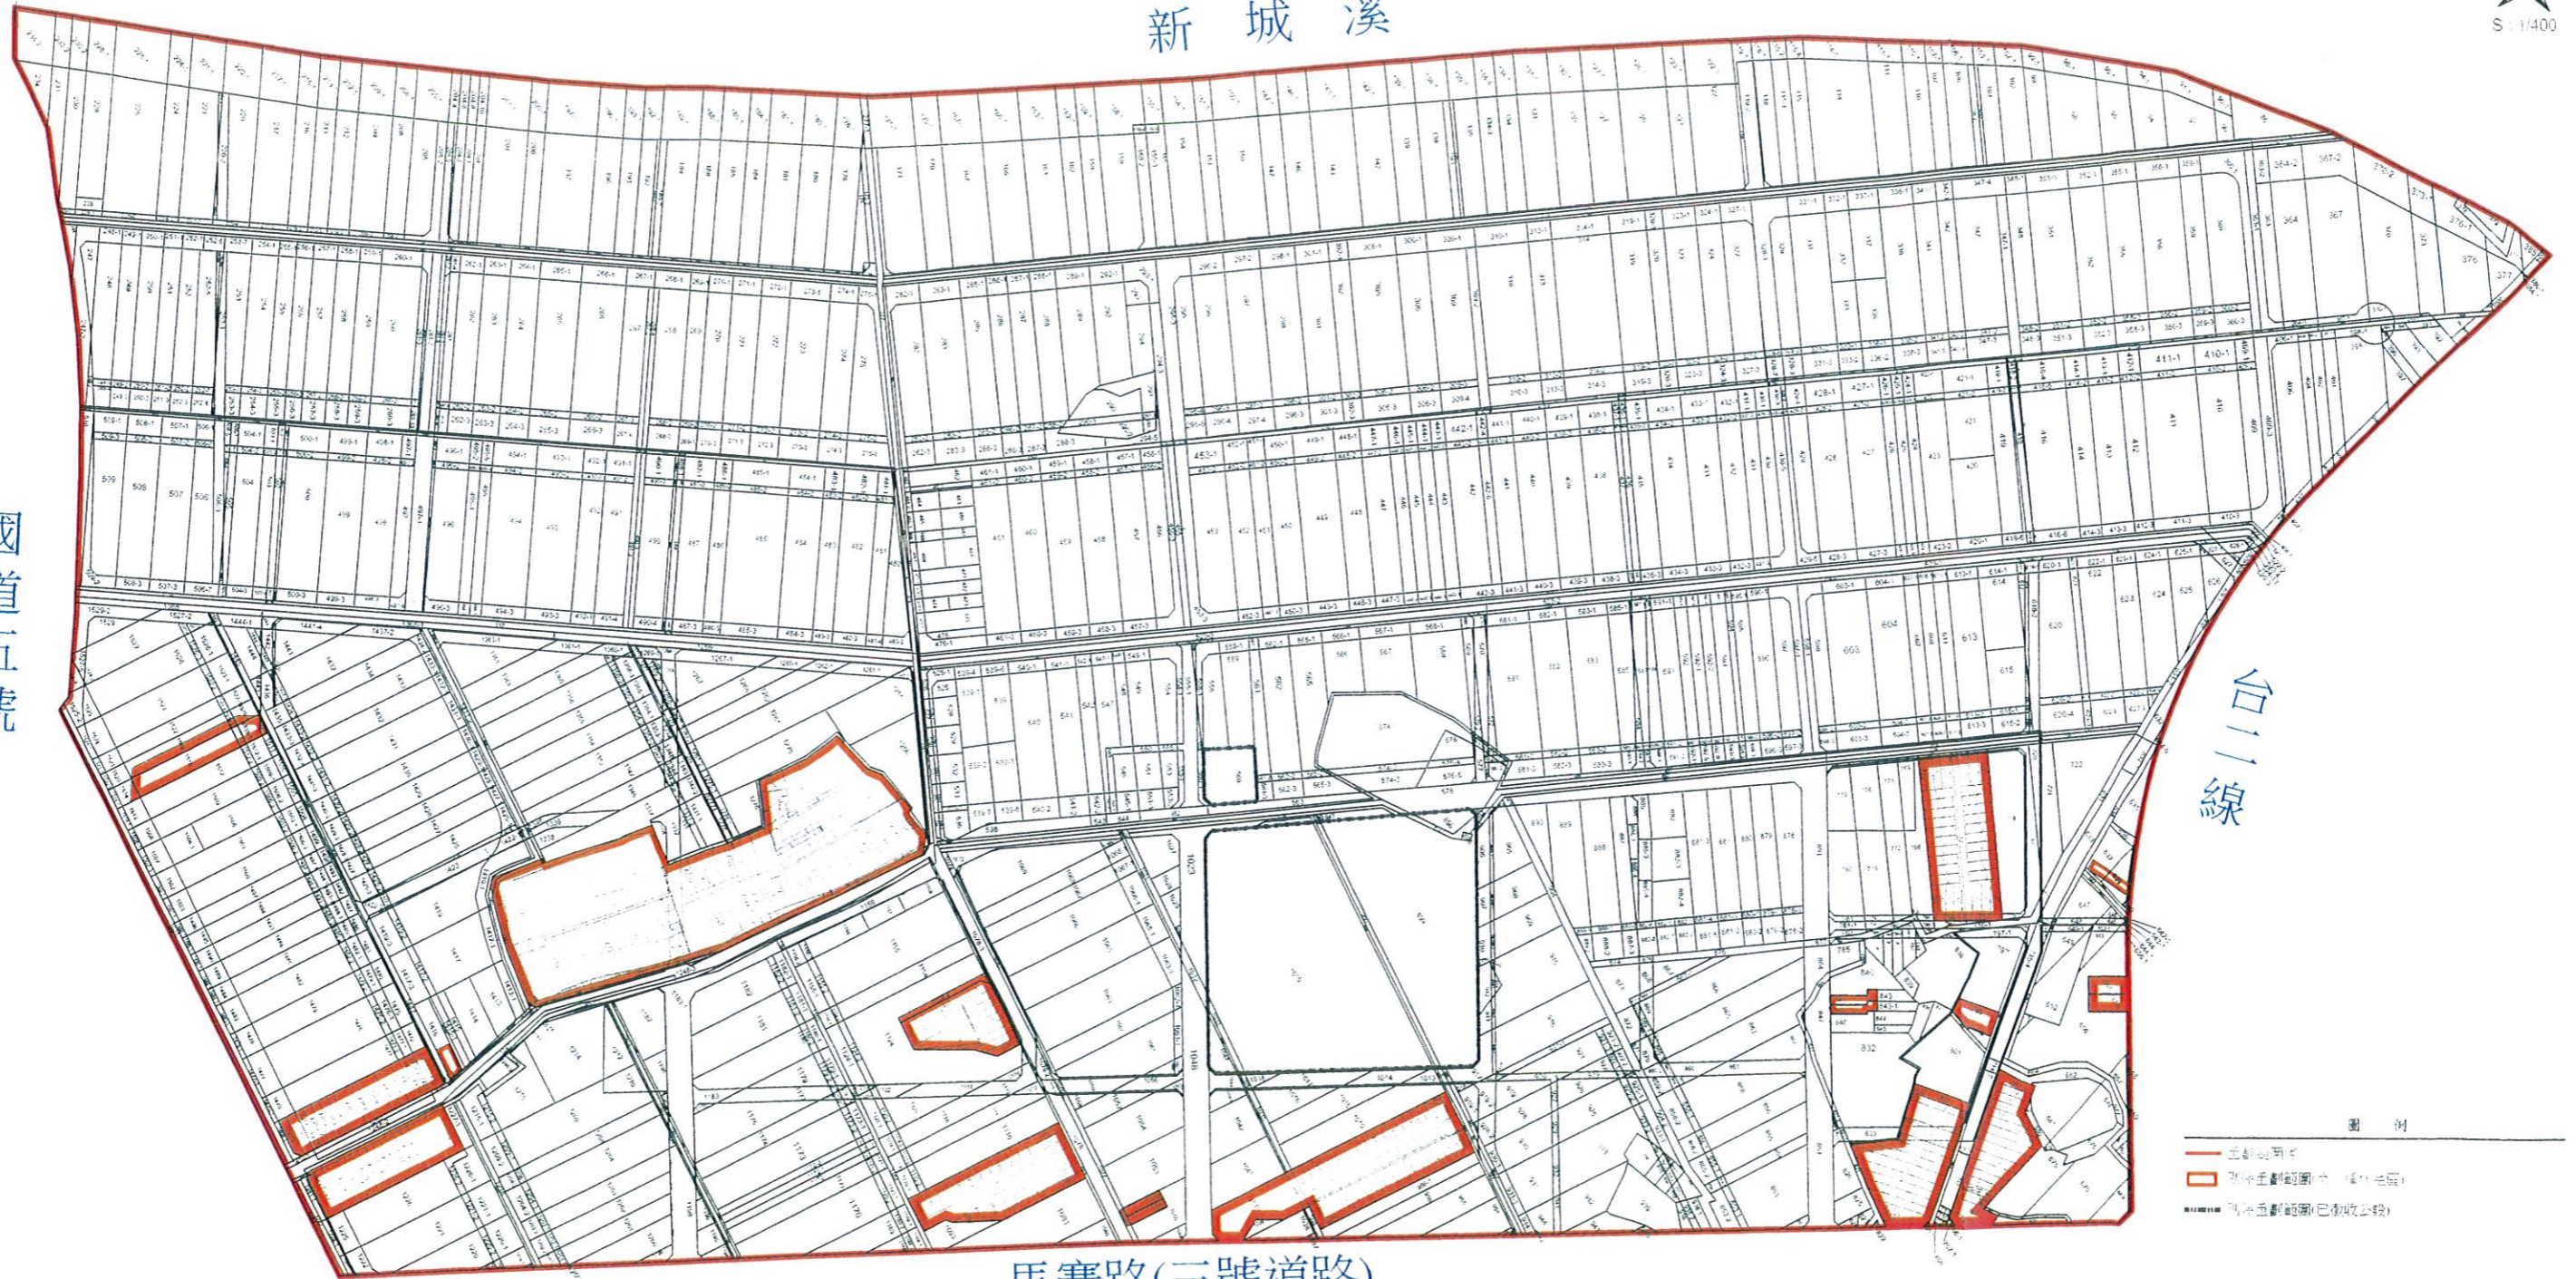

- 圖例
- 計畫範圍
  - 計畫範圍內之建築用地
  - 計畫範圍內之公有地

# 宜蘭縣蘇澳鎮慶安段自辦市地重劃區擬辦重劃範圍都市計畫地籍套繪圖

