



宜蘭縣礁溪休閒渡假區自辦市地重劃區重劃後土地分配圖

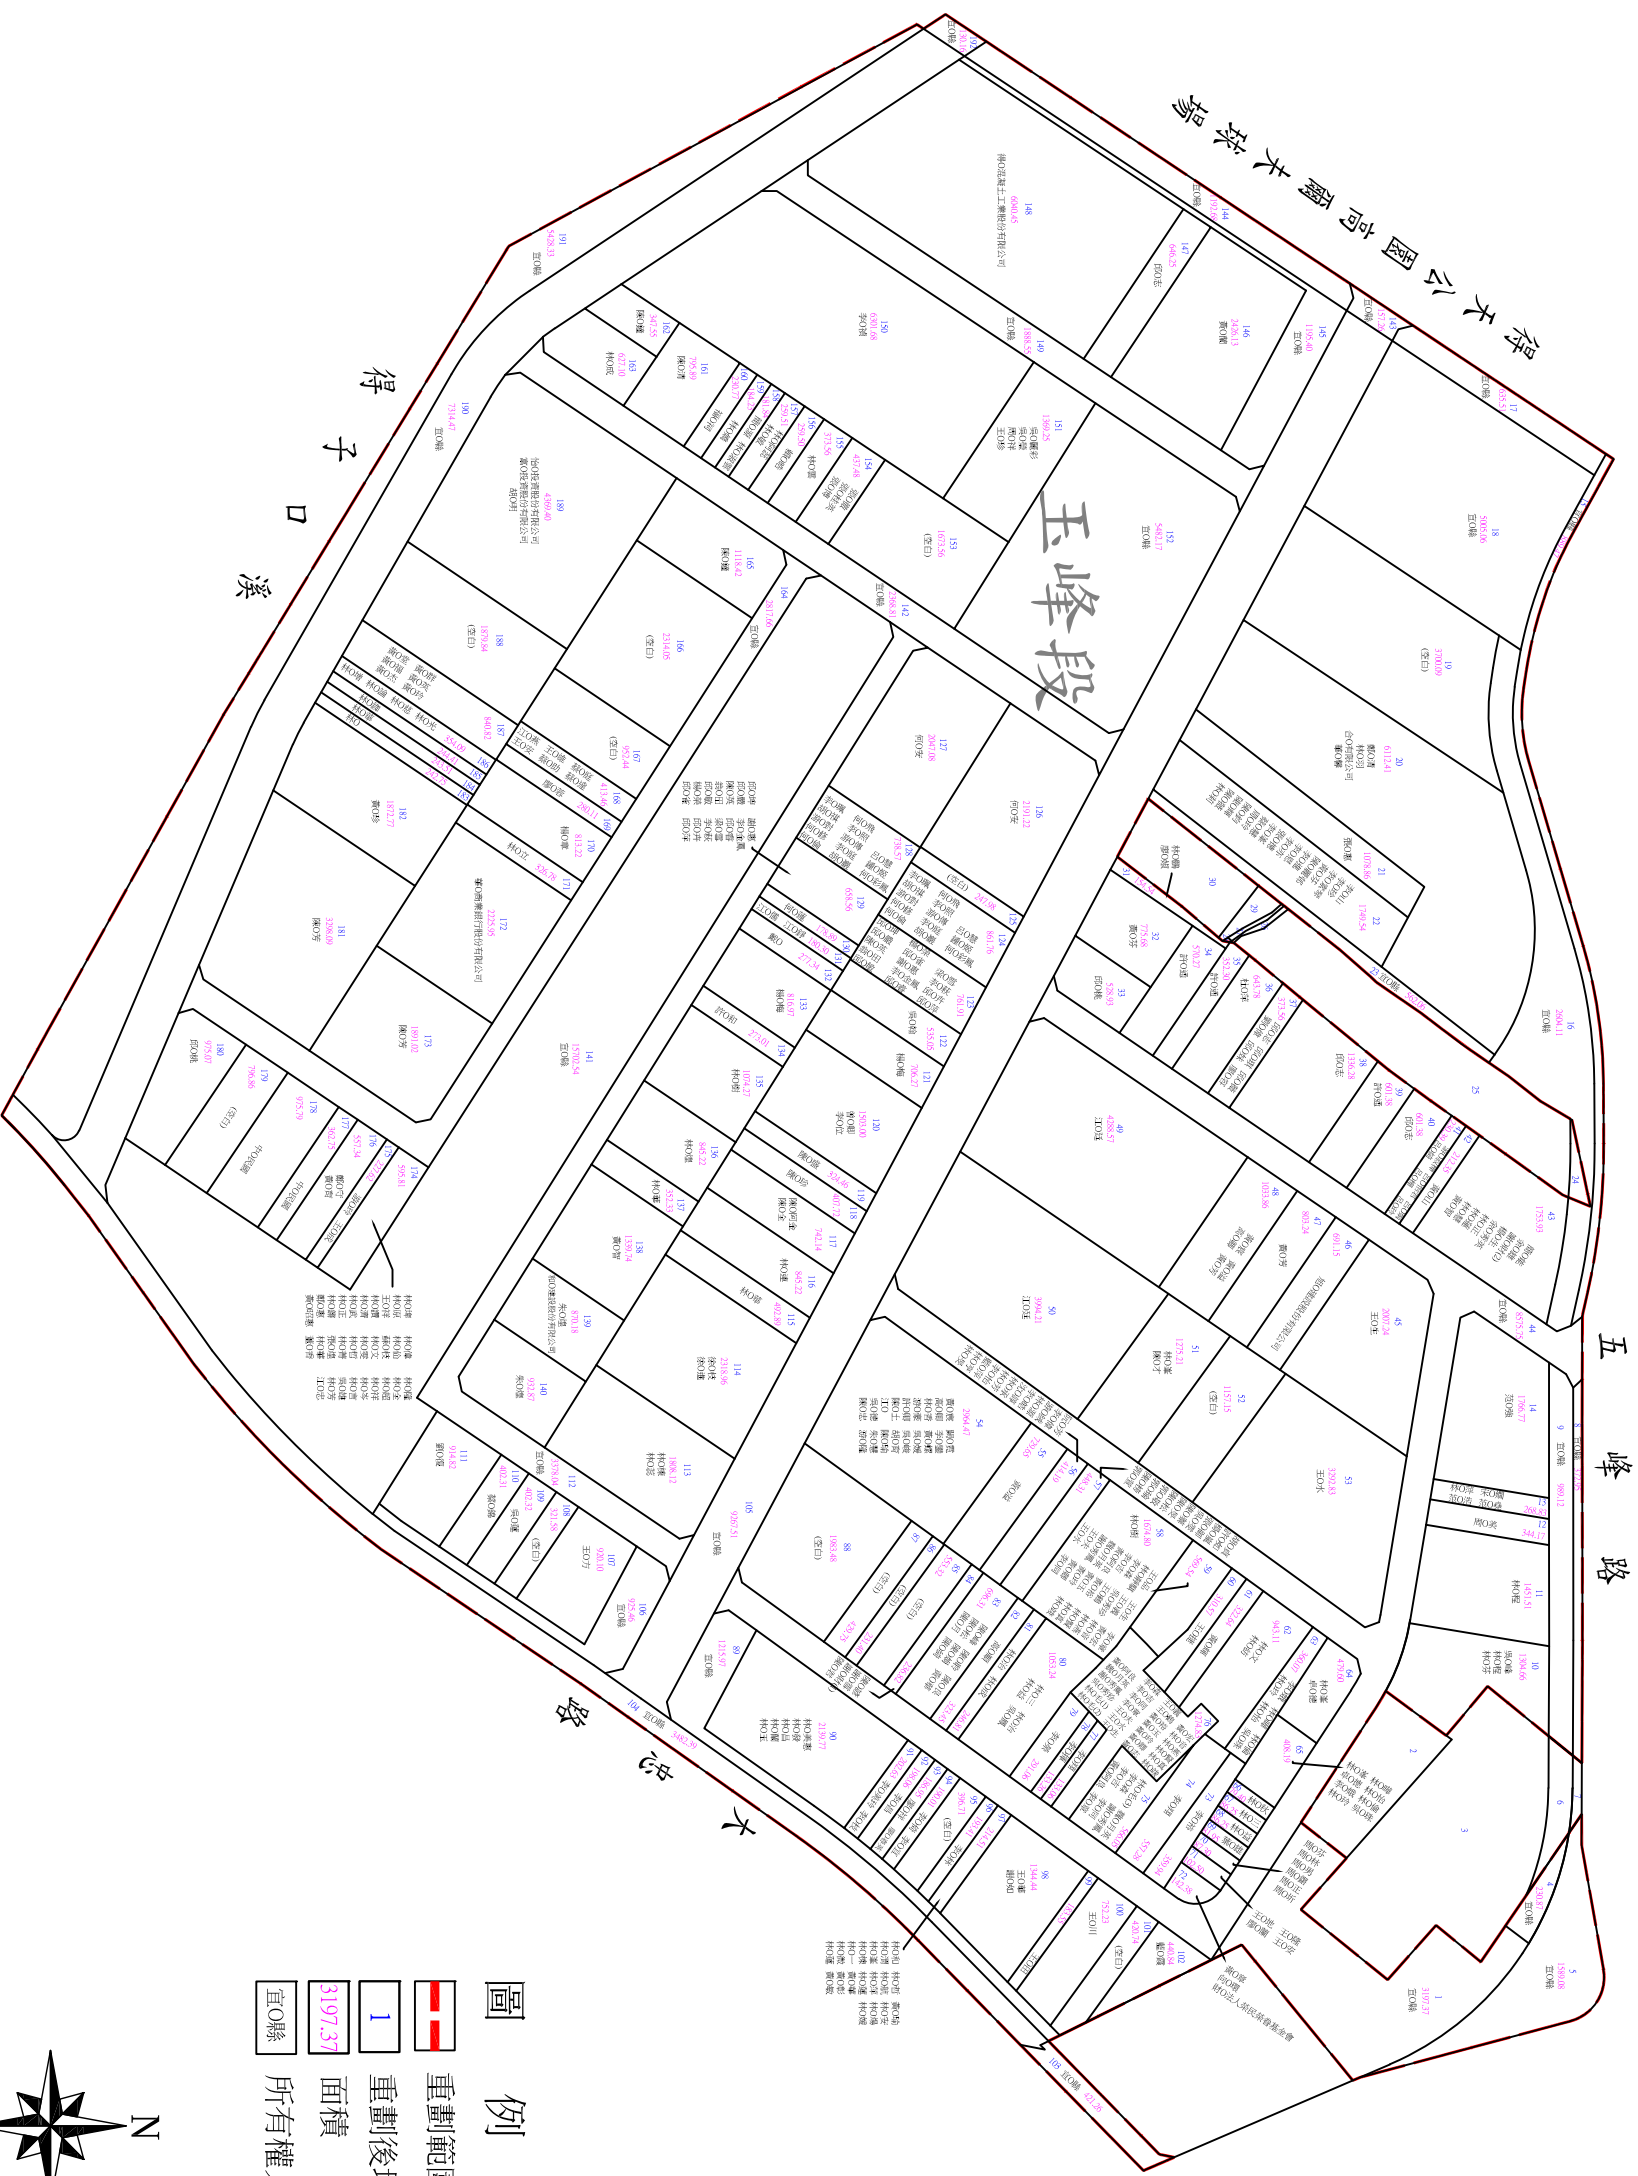

- 圖例**
- 重劃範圍
 - 重劃後地號
 - 面積
 - 3197.37
 - 宜蘭縣
 - 所有權人

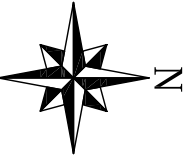

1/2500

附註: 1.重劃後分配面積、地號與實地指界土地面積、地號如有不符，應以地政機關實際登記面積、地號為準。