



工程名稱：台2線 136K+800~137K+865 金馬橋、竹安橋
 改建及路基拓寬工程

比例尺：1/600


承辦員： 劉亞民張曉民 課長： 張康錦 秘書： 鄧貴珍 主任： 楊崇明


台2線 136k+800~137k+865 金馬橋、竹安橋改建及路基拓寬工程	
圖	例
工程用地範圍	
未登錄土地	
公有土地	
申請徵收土地	
協議取得土地	
比例尺	1/600

楊崇明



頭城鎮 下埔段

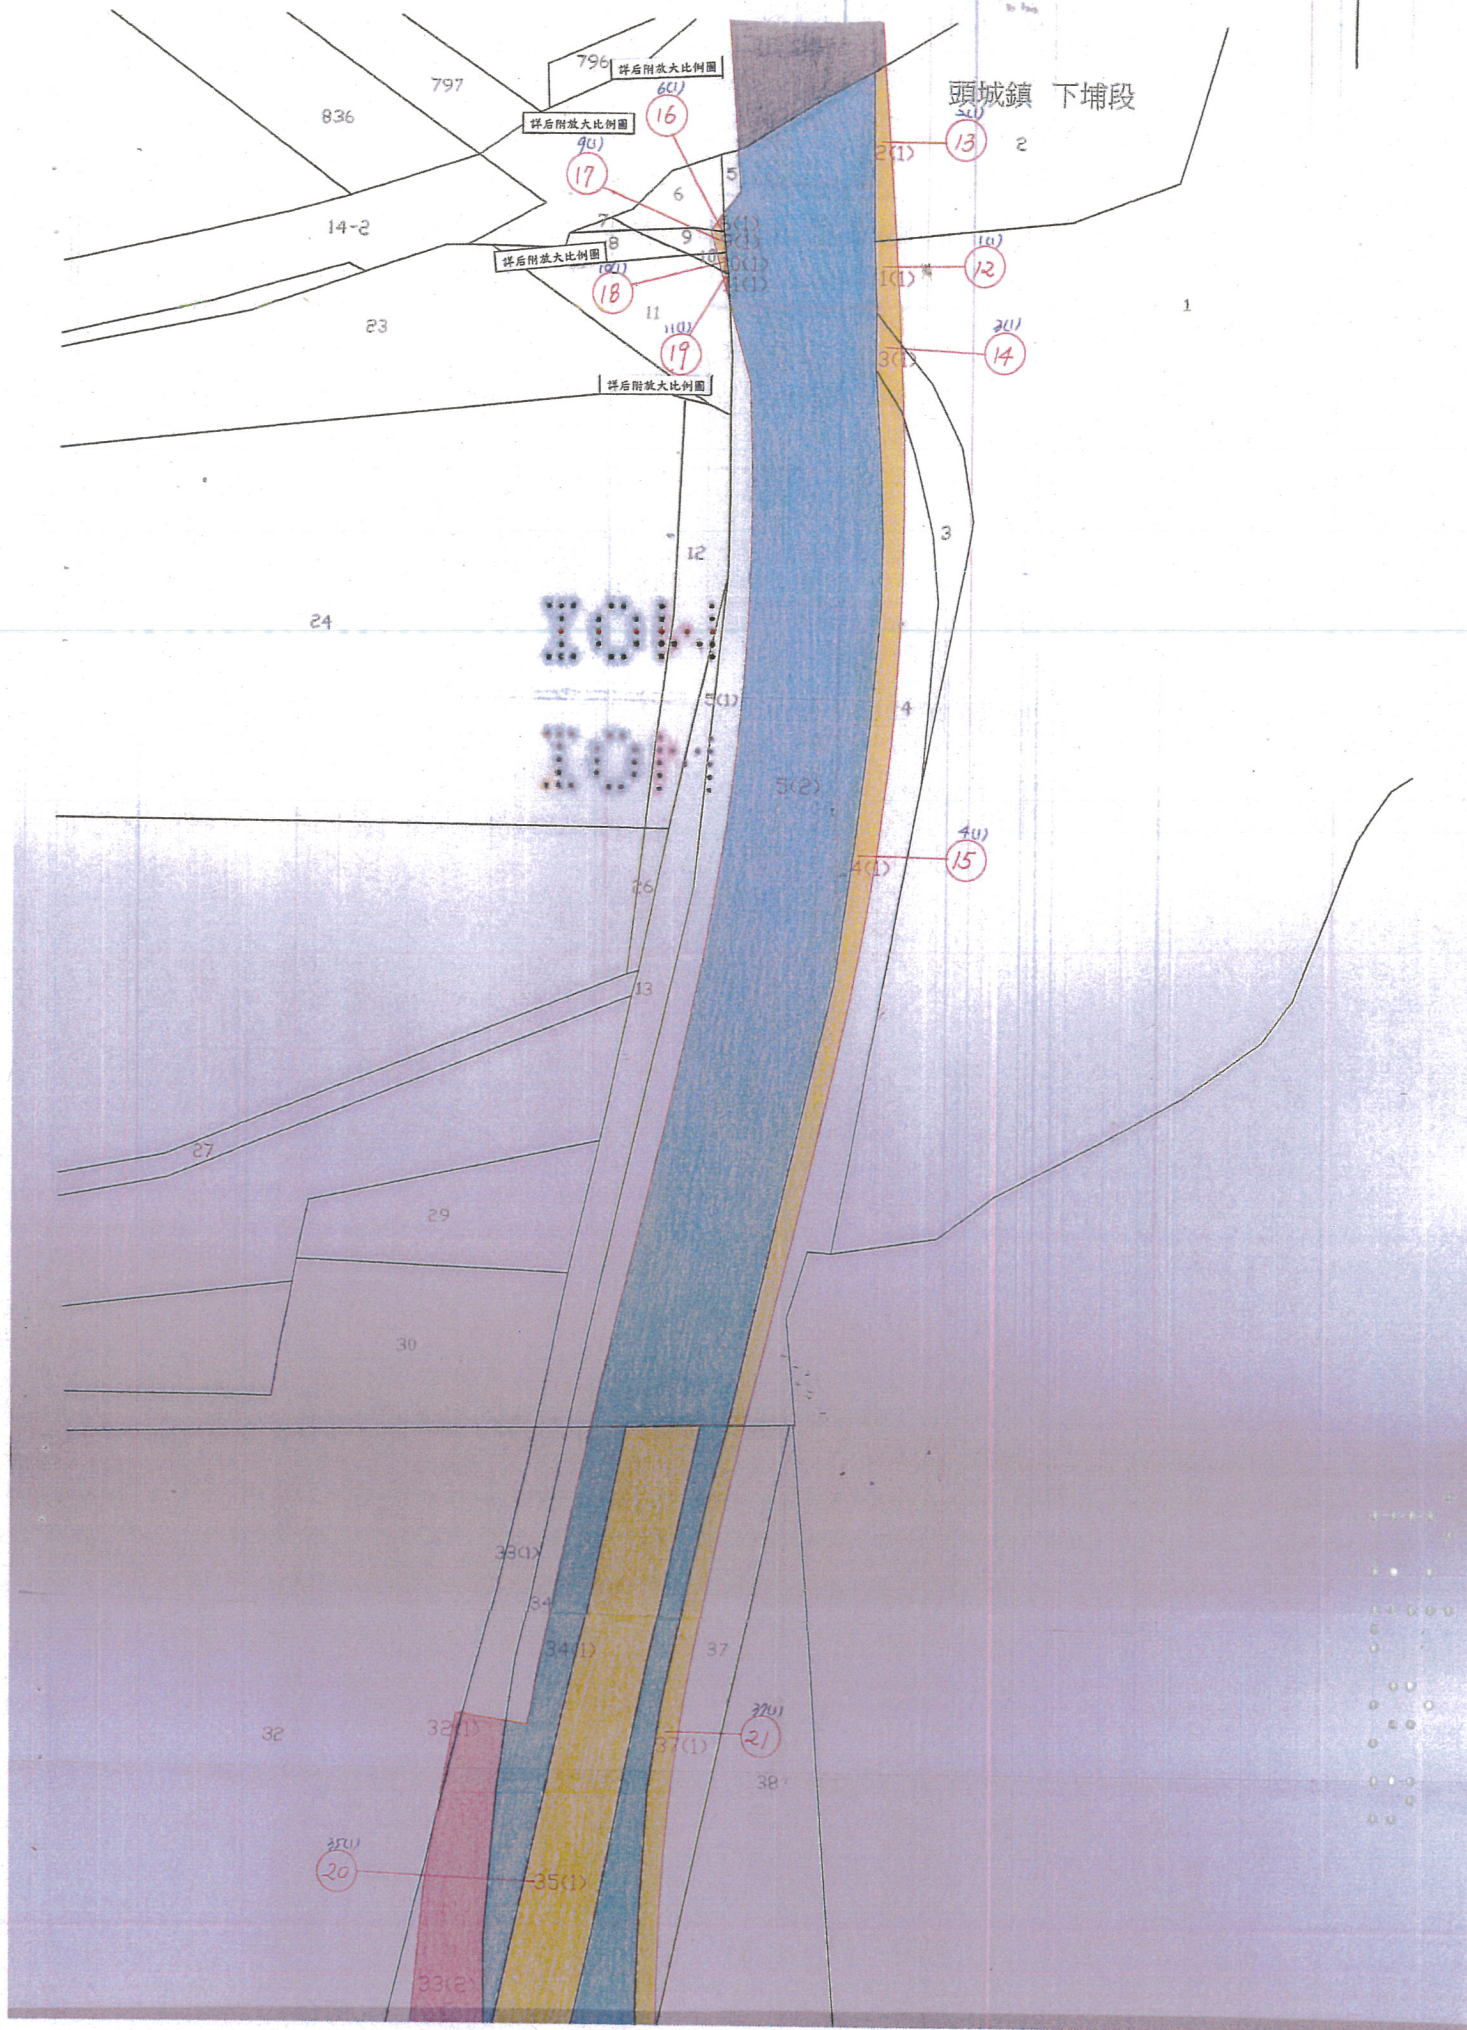

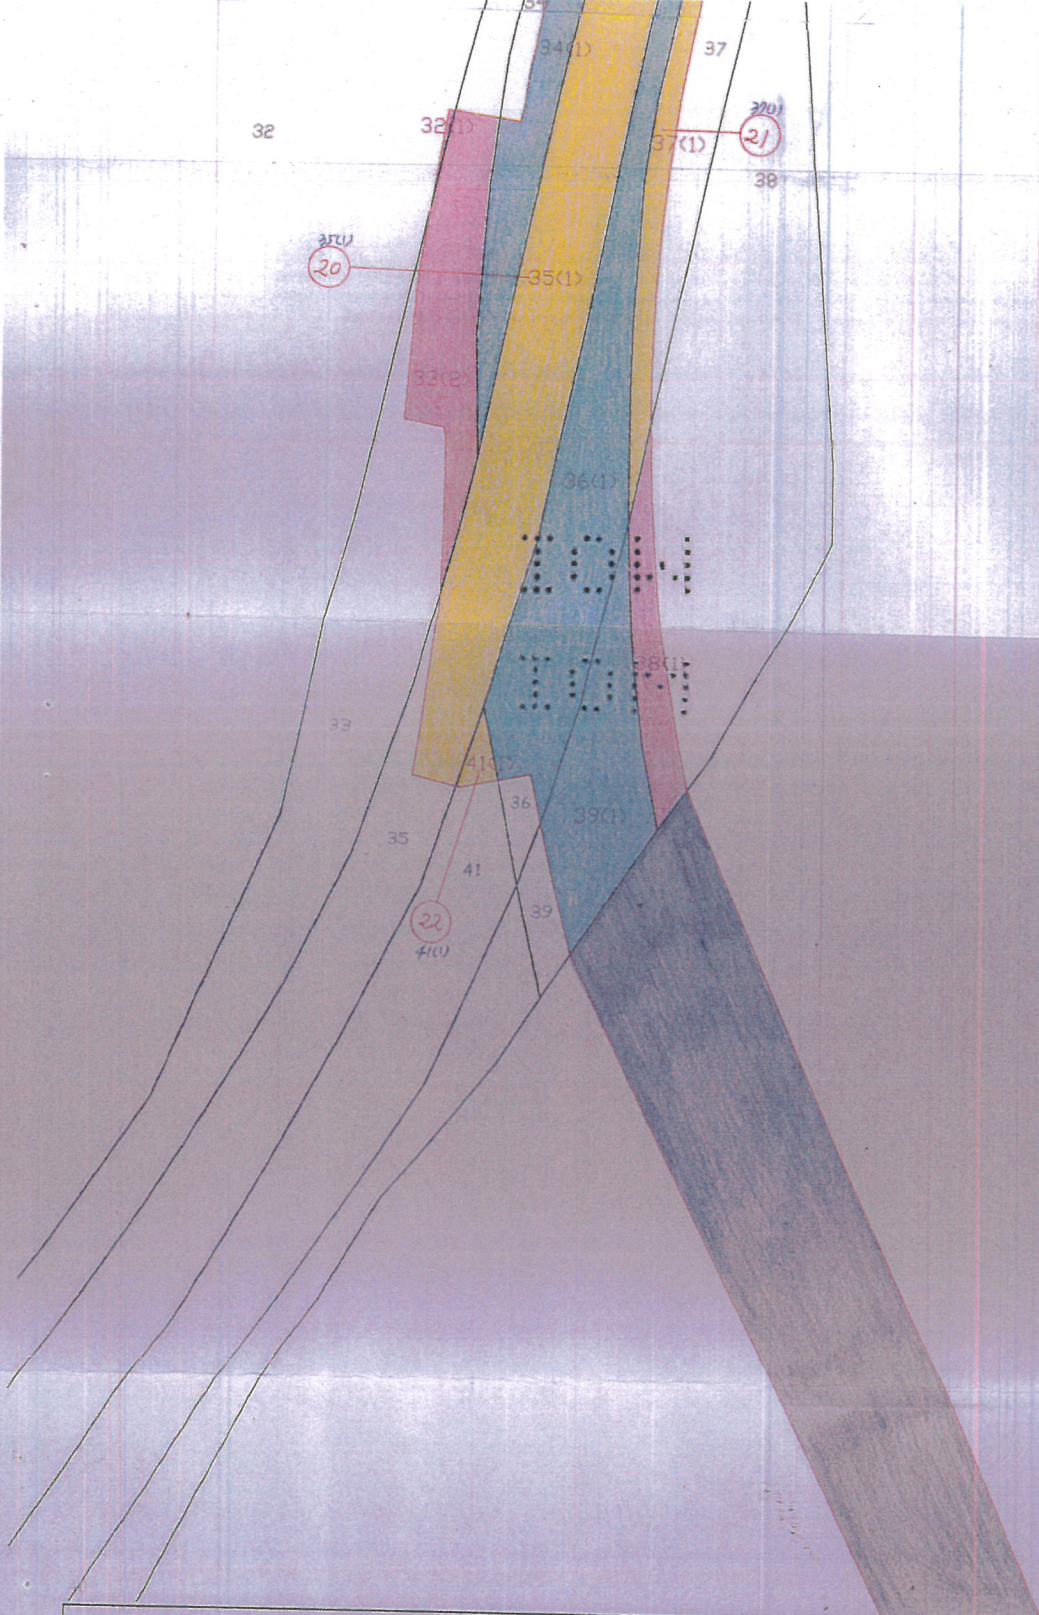

工程名稱：台2線 136K+800~137K+865 金馬橋、竹安橋
 改建及路基拓寬工程

比例尺：1/600



承辦員：張暄民 課長：康錦昌 秘書：鄧資珍 主任：楊崇明

台2線 136k+800-137k+865 金馬橋、竹安橋改建及路基拓寬工程	
圖	例
工程用地範圍	
未登錄土地	
公有土地	
申請徵收土地	
協議取得土地	
比例尺	1/600

路總局
用案
44-6

104

頭城鎮 新打馬煙段

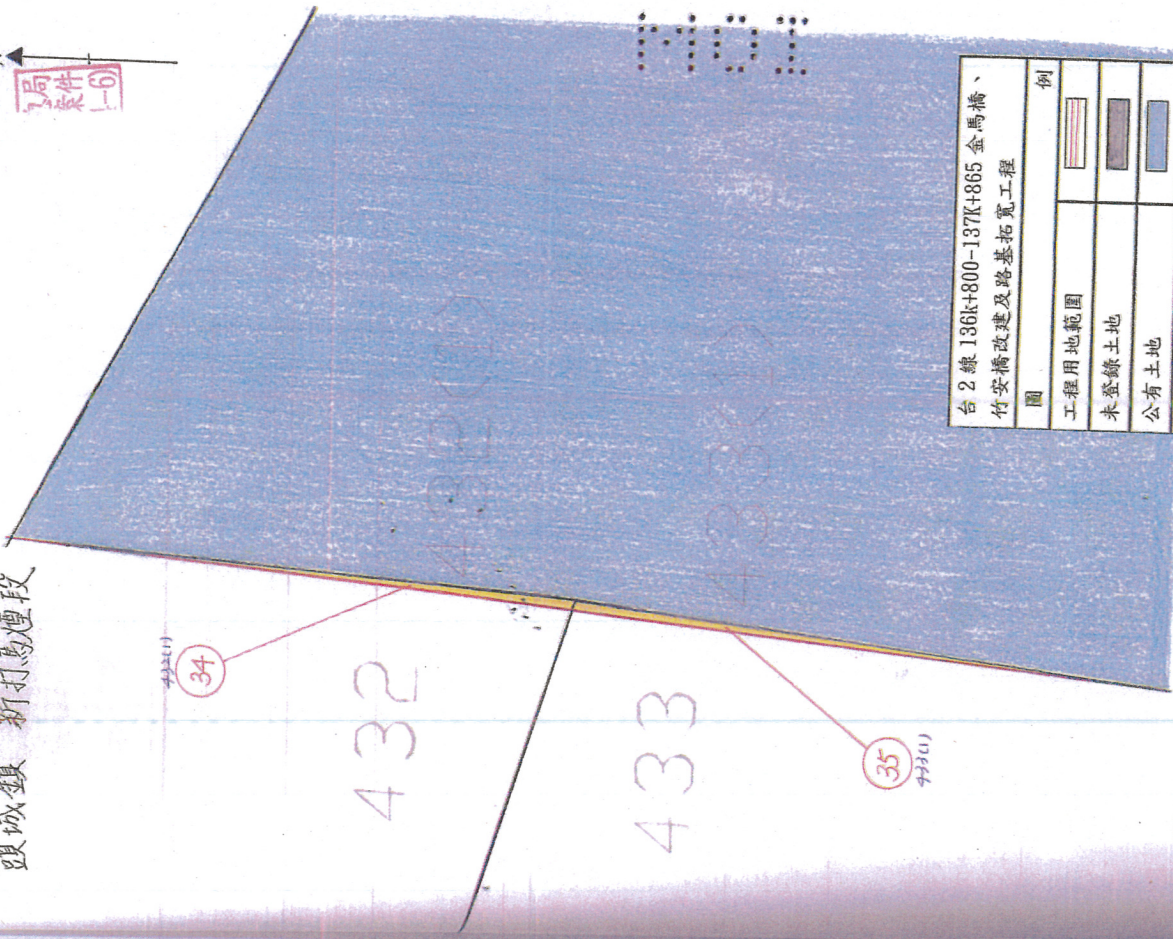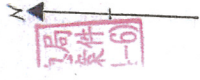

台 2 線 136k+800-137k+865 金馬橋、 竹安橋改建及路基拓寬工程	
圖	例
工程用地範圍	
未登錄土地	
公有土地	
申請徵收土地	
協議取得土地	
比例尺	1/150

303

303