



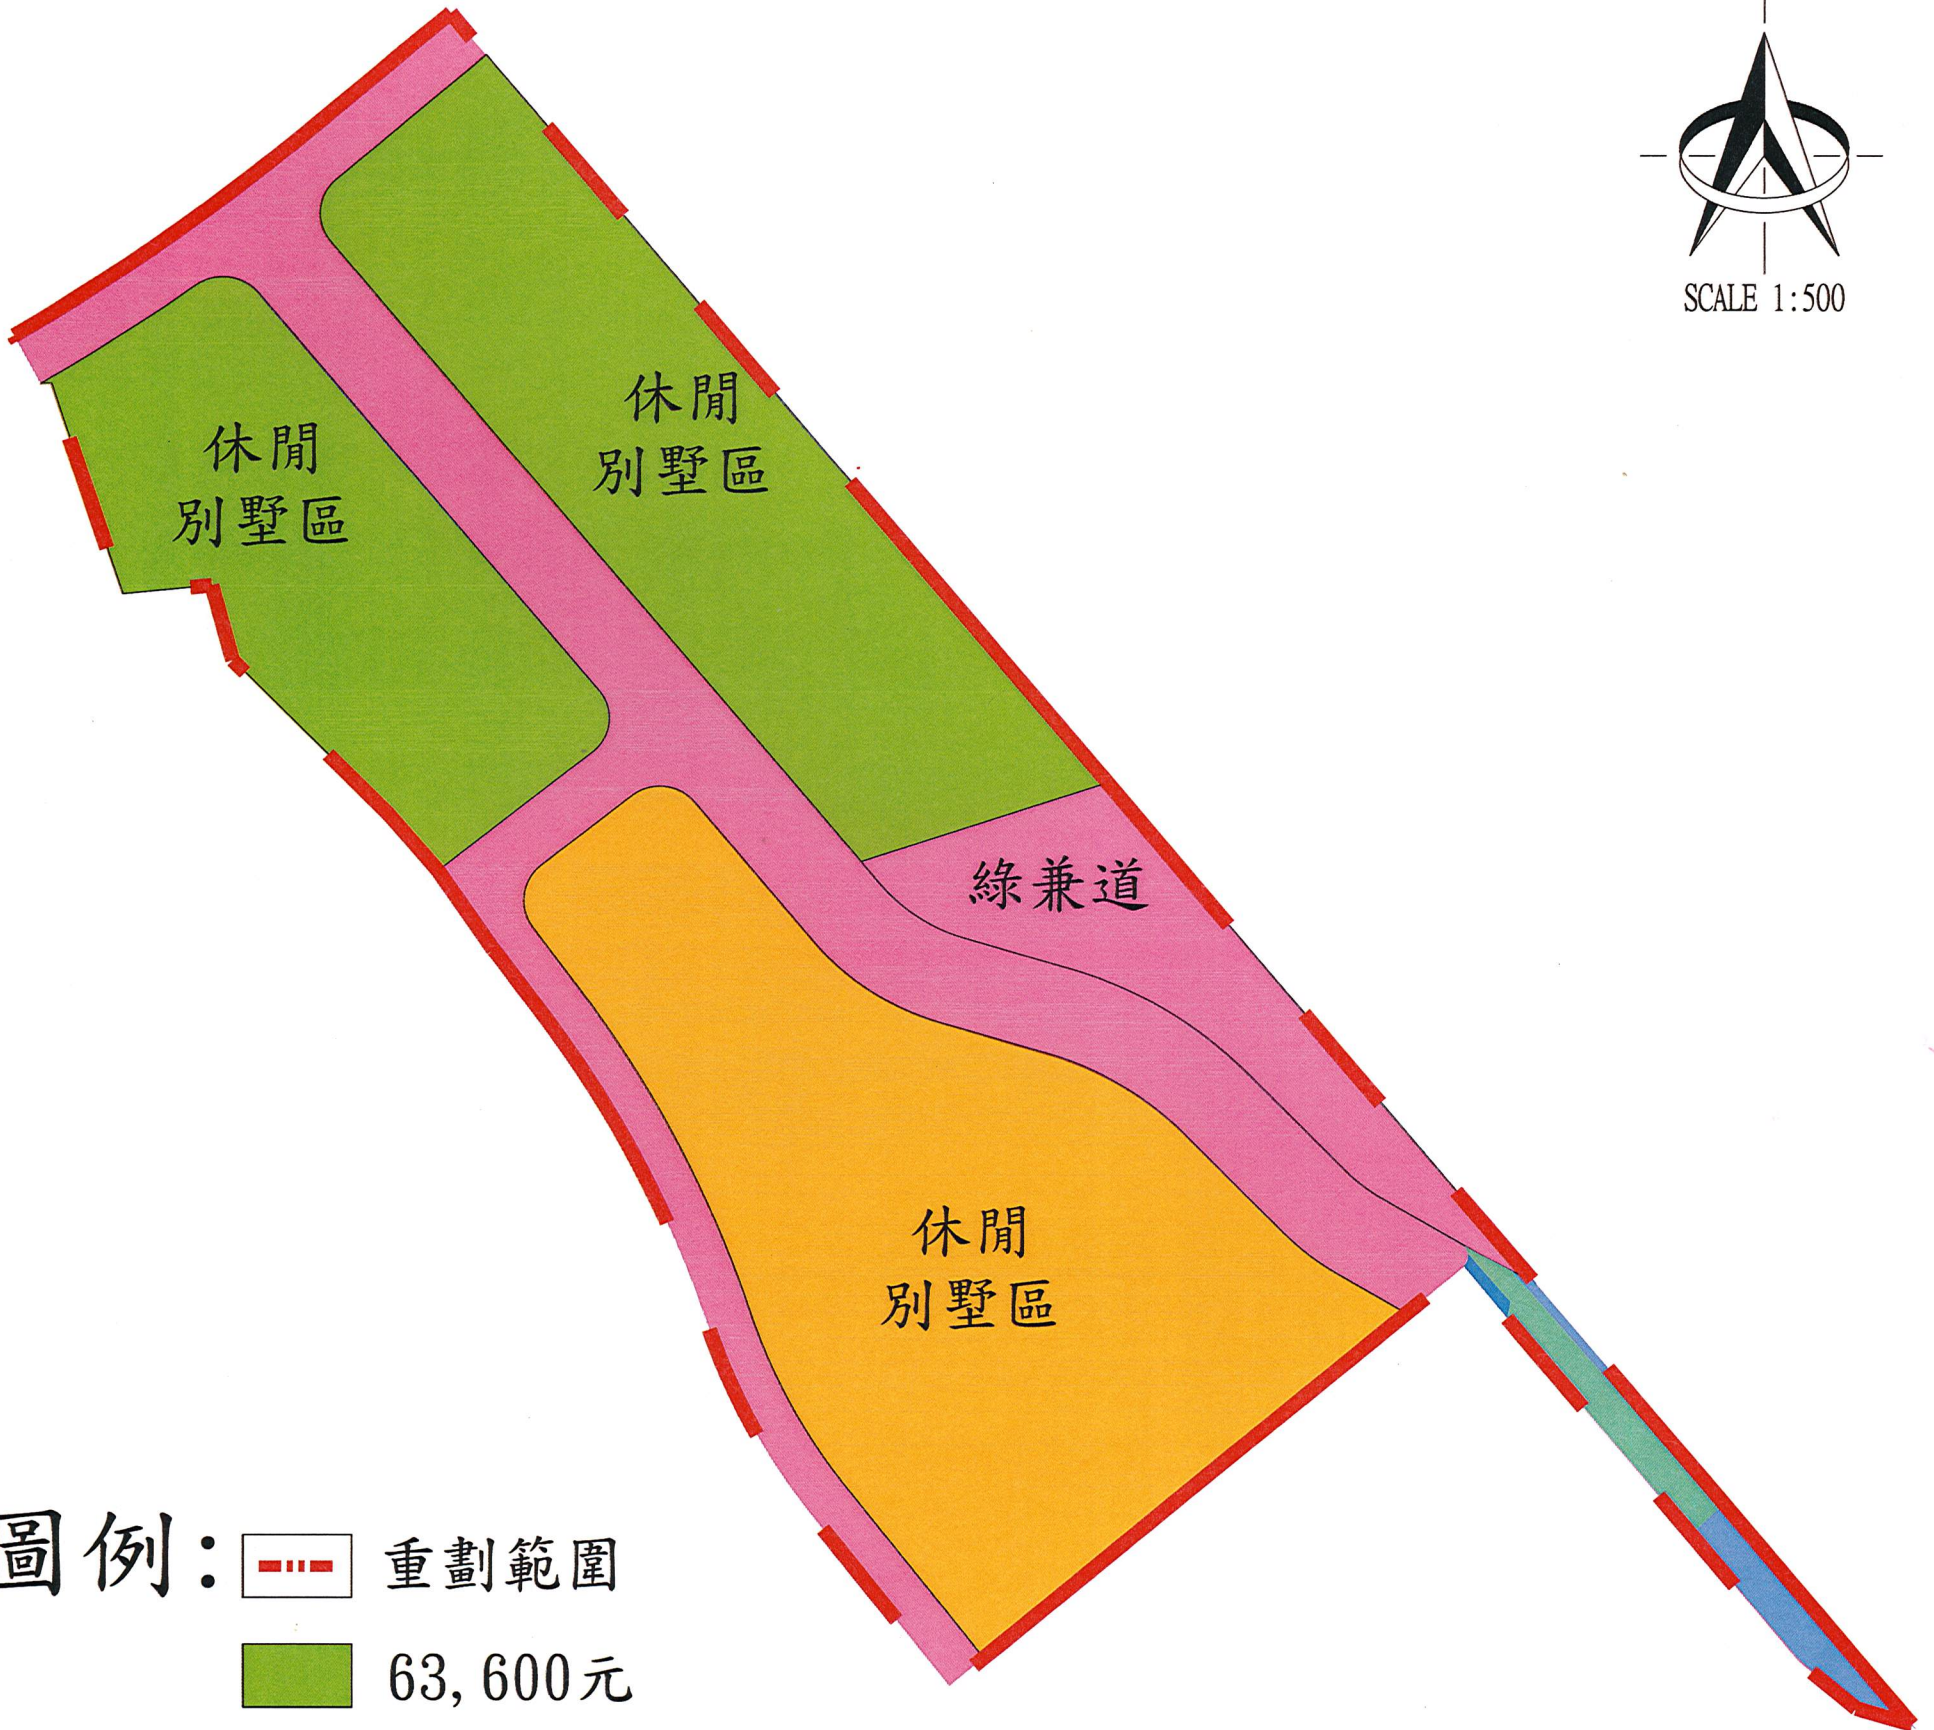

# 礁溪都市計畫健康休閒專用區(休閒別墅區)市地重劃區 重劃後地價圖

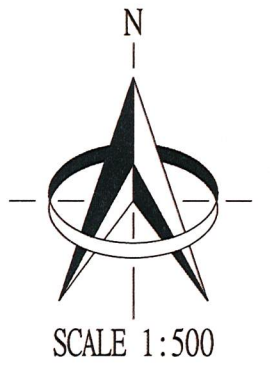

- 圖例：
- 重劃範圍
  - 63,600元
  - 63,900元
  - 64,200元
  - 70,300元
  - 71,300元
  - 71,600元
  - 街廓線