

地籍圖謄本

筆

結果為準)  
縣羅東地政事務所  
縣羅東地政事務所  
F09月01日13時16分

地籍圖謄本

羅東電腦字第085263號  
土地坐落：宜蘭縣南澳鄉南澳二段484-1地號共1筆

本謄本與地籍圖所載相符(實地界址以複丈鑑界結果為準)



資料管轄機關：宜蘭縣羅東地政事務所  
本謄本核發機關：宜蘭縣羅東地政事務所  
中華民國 105年09月01日13時16分

地籍圖謄本

羅東電腦字第085263號  
土地坐落：宜蘭縣南澳鄉南澳一段1047地號共1筆

本謄本與地籍圖所載相符(實地界址以複丈鑑界結果為準)



資料管轄機關：宜蘭縣羅東地政事務所  
本謄本核發機關：宜蘭縣羅東地政事務所  
中華民國 105年09月01日13時16分

主任：徐志郎

地籍圖謄本

羅東電腦字第085263號  
土地坐落：宜蘭縣南澳鄉南澳一段1035地號共1筆

本謄本與地籍圖所載相符(實地界址以複丈鑑界結果為準)




資料管轄機關：宜蘭縣羅東地政事務所  
本謄本核發機關：宜蘭縣羅東地政事務所  
中華民國 105年09月01日13時16分

主任：徐志郎



台9線南澳平交道立體交叉改善工程  
(都市計畫範圍)

工程用地範圍	
都市計畫線	
段界線	
公有土地	
申請徵收土地	
協議取得土地	
比例尺	1/1000

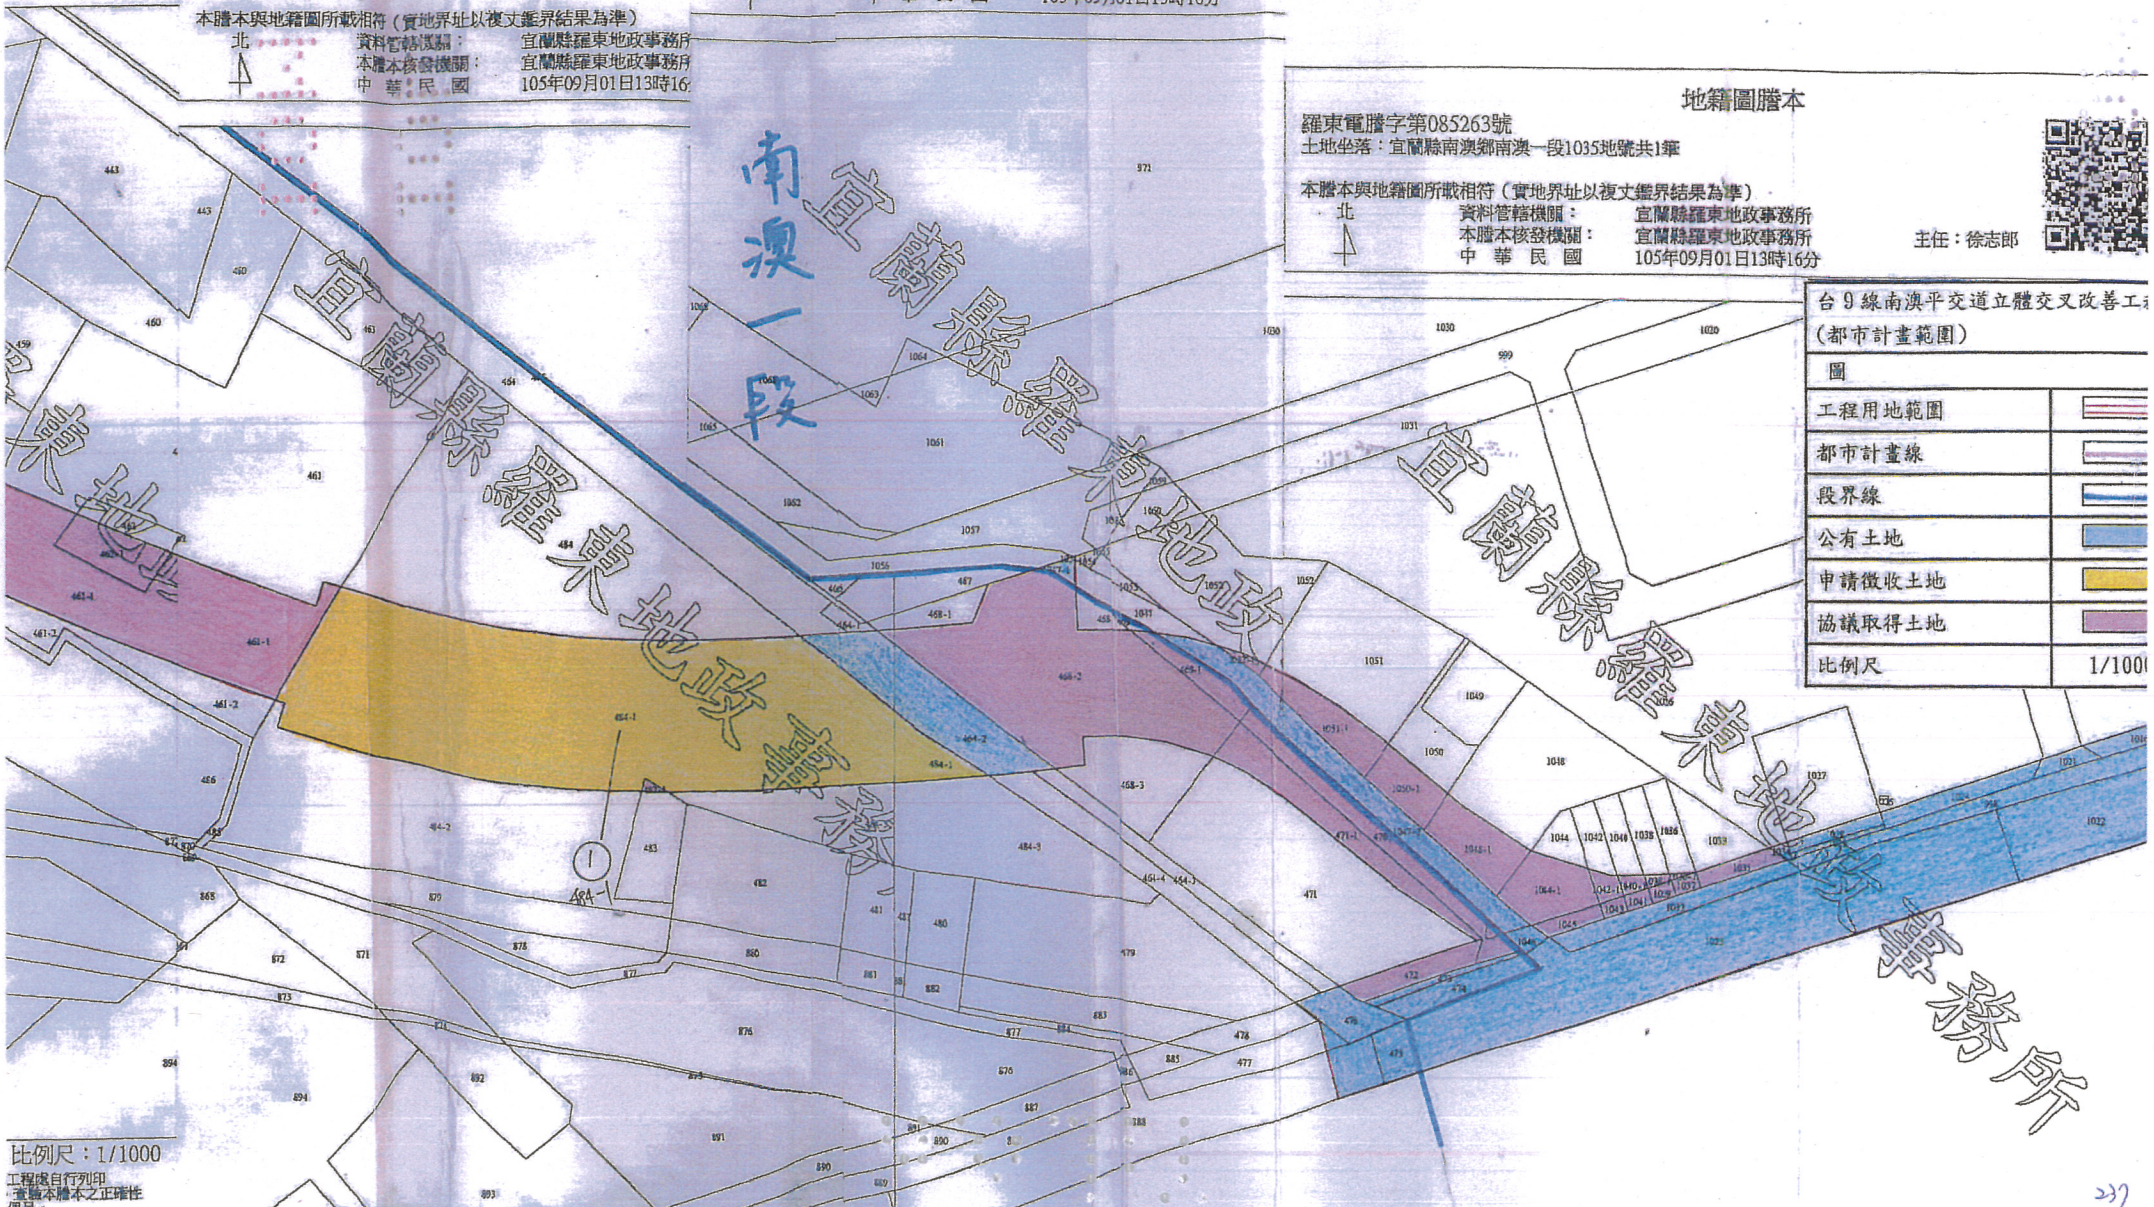

比例尺：1/1000  
工程處自行列印  
本謄本之正確性  
負責