



羅東都市計畫(鐵路以東地區)

光榮路以東市地重劃區

重劃後土地分配圖

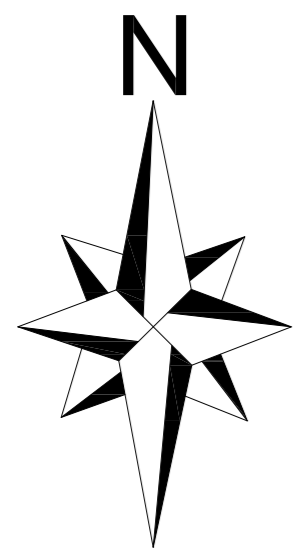

1:1000

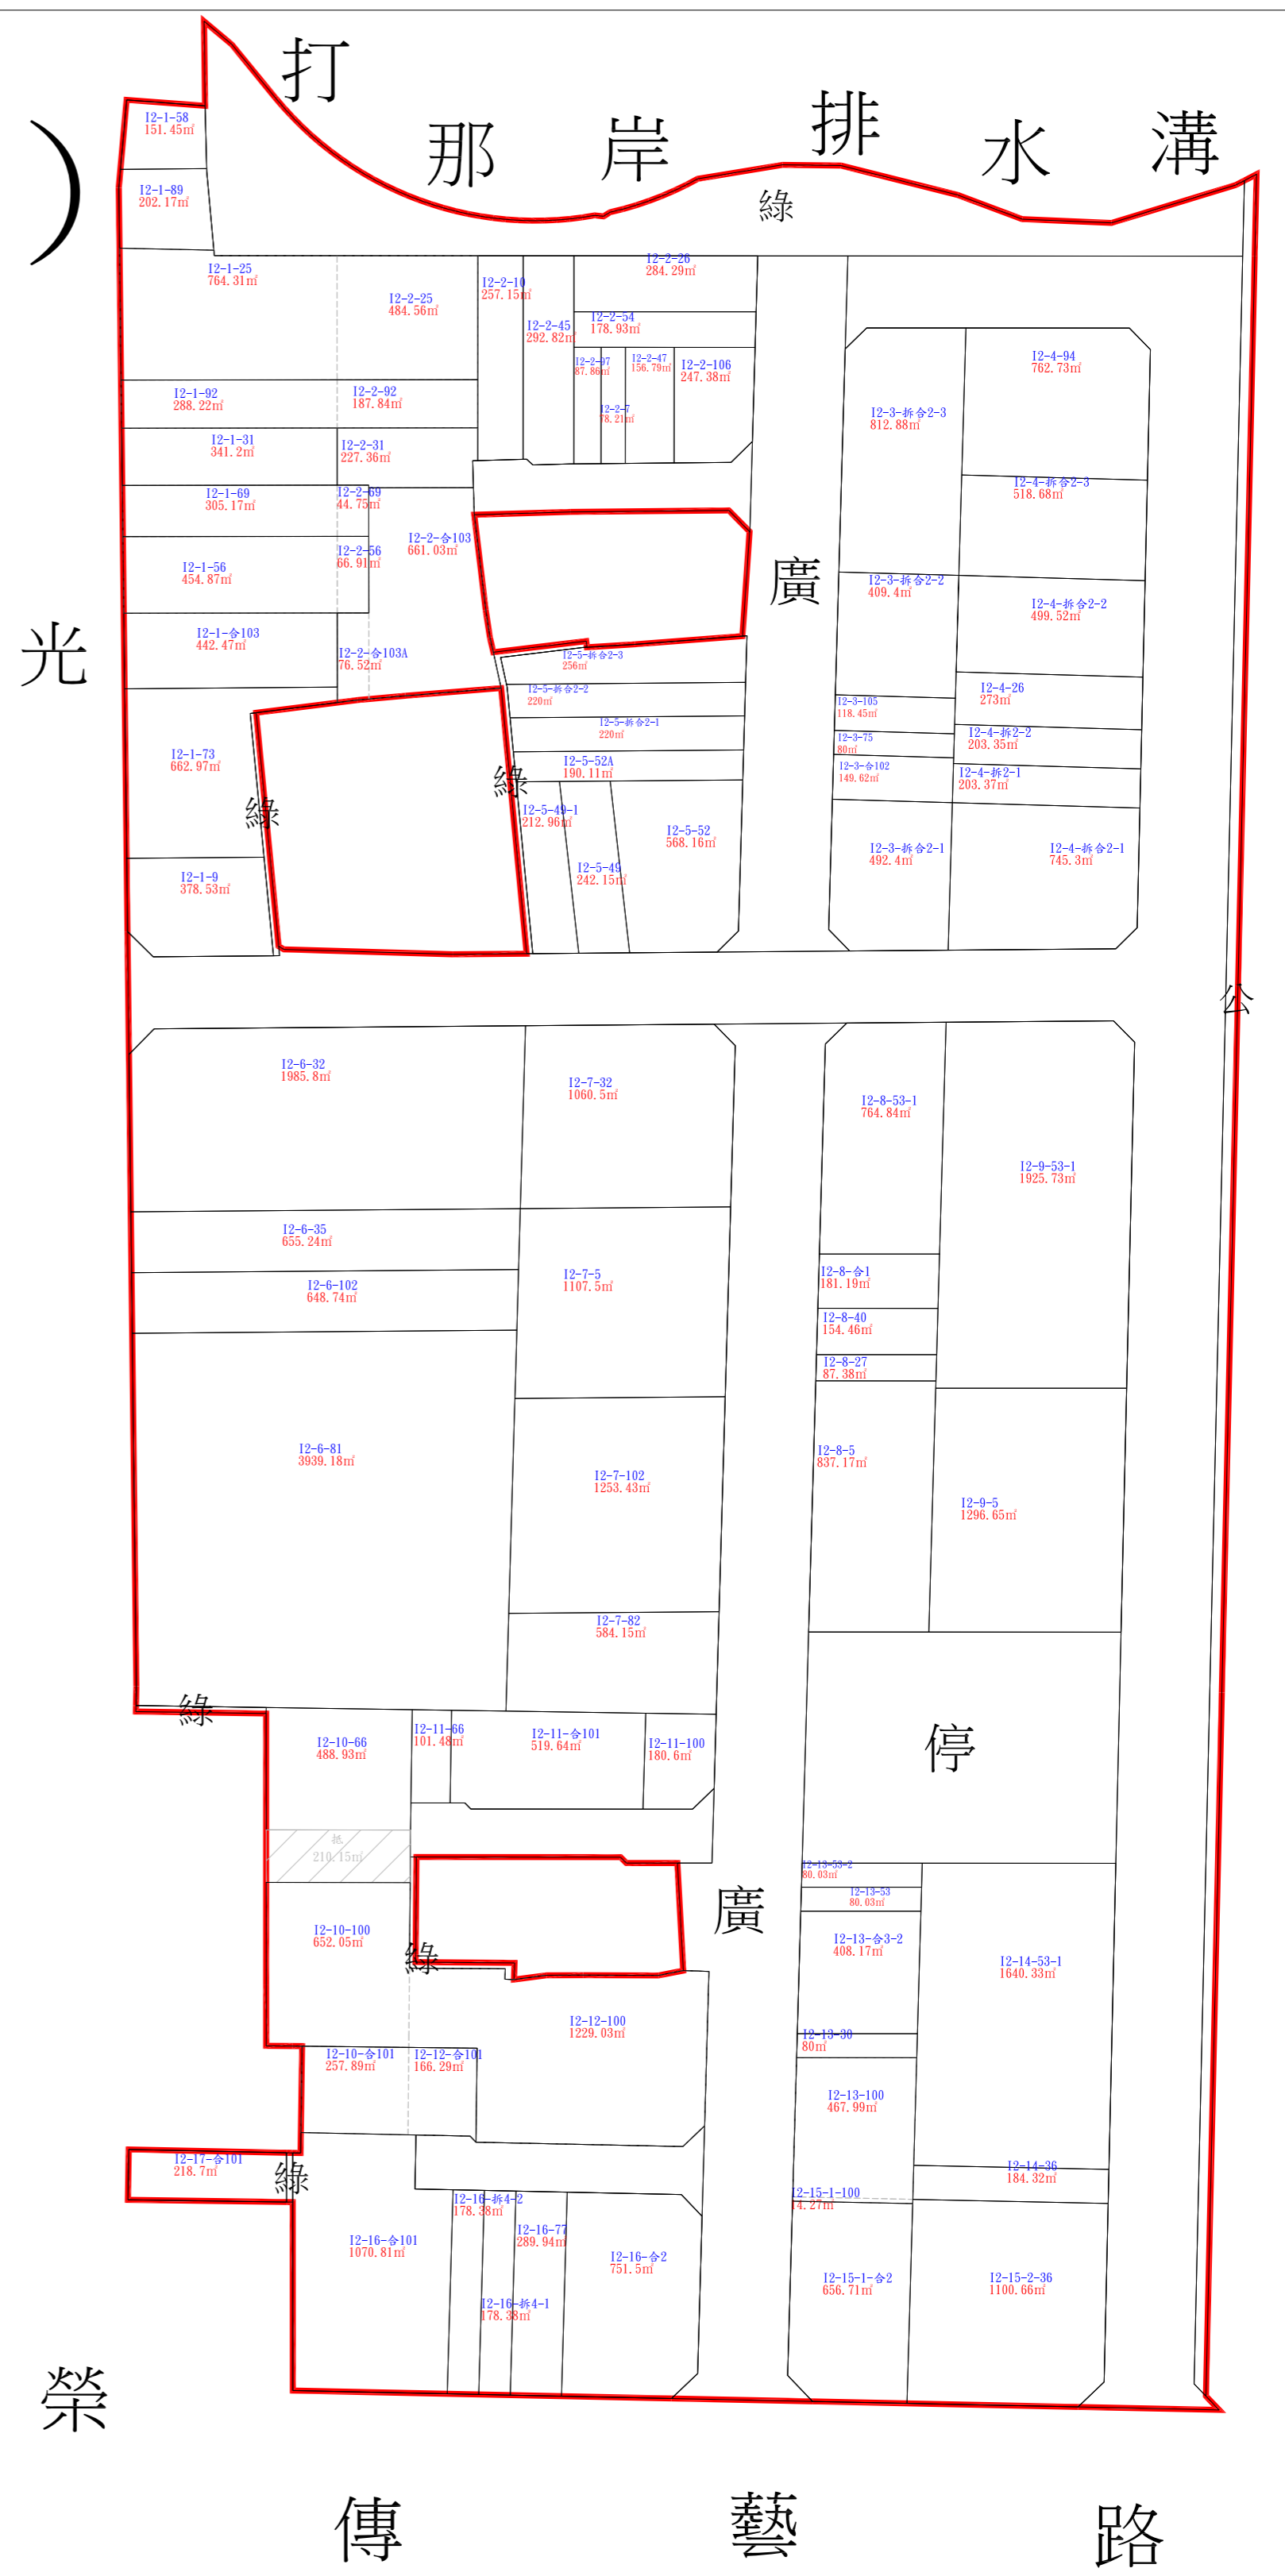

圖例

- : 市地重劃範圍線
- 12-1-56 : 暫編地號
- 80.00m² : 重劃後面積
- : 代表人姓名
- : 抵費地