


# 羅東都市計畫(鐵路以東地區)光榮路以西市地重劃區 土地標售位置圖

## 圖 例

- 13 標售地編號
- 標售地位置
- 道路名稱
- 15M 道路寬度

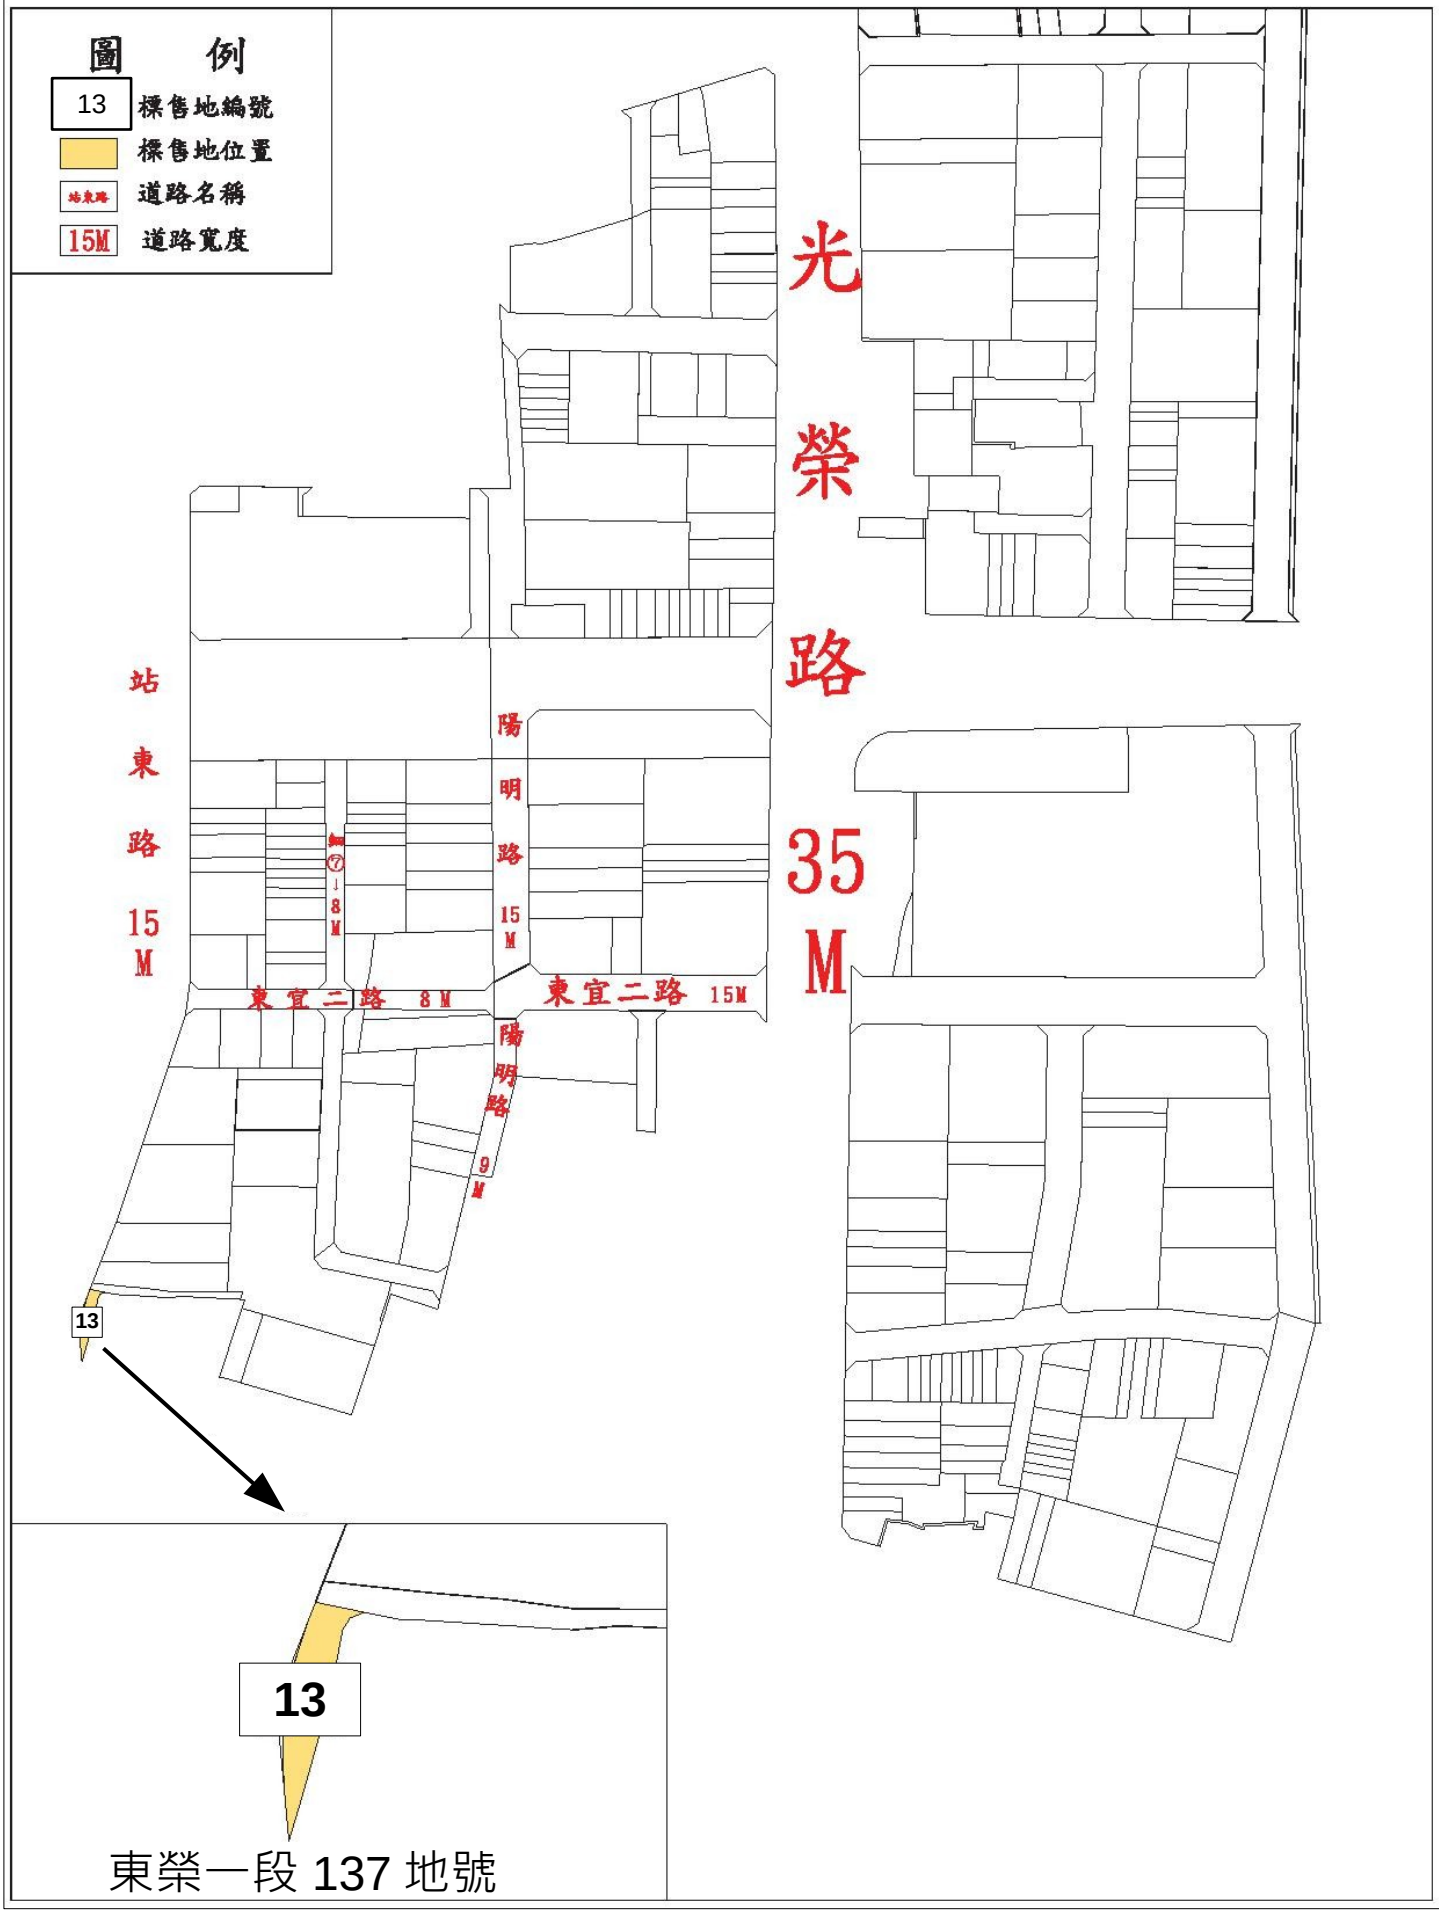

光  
榮  
路  
  
35  
M

東榮一段 137 地號