


# 宜5線(山腳觀光道路尚德段)新建工程 土地使用計畫圖

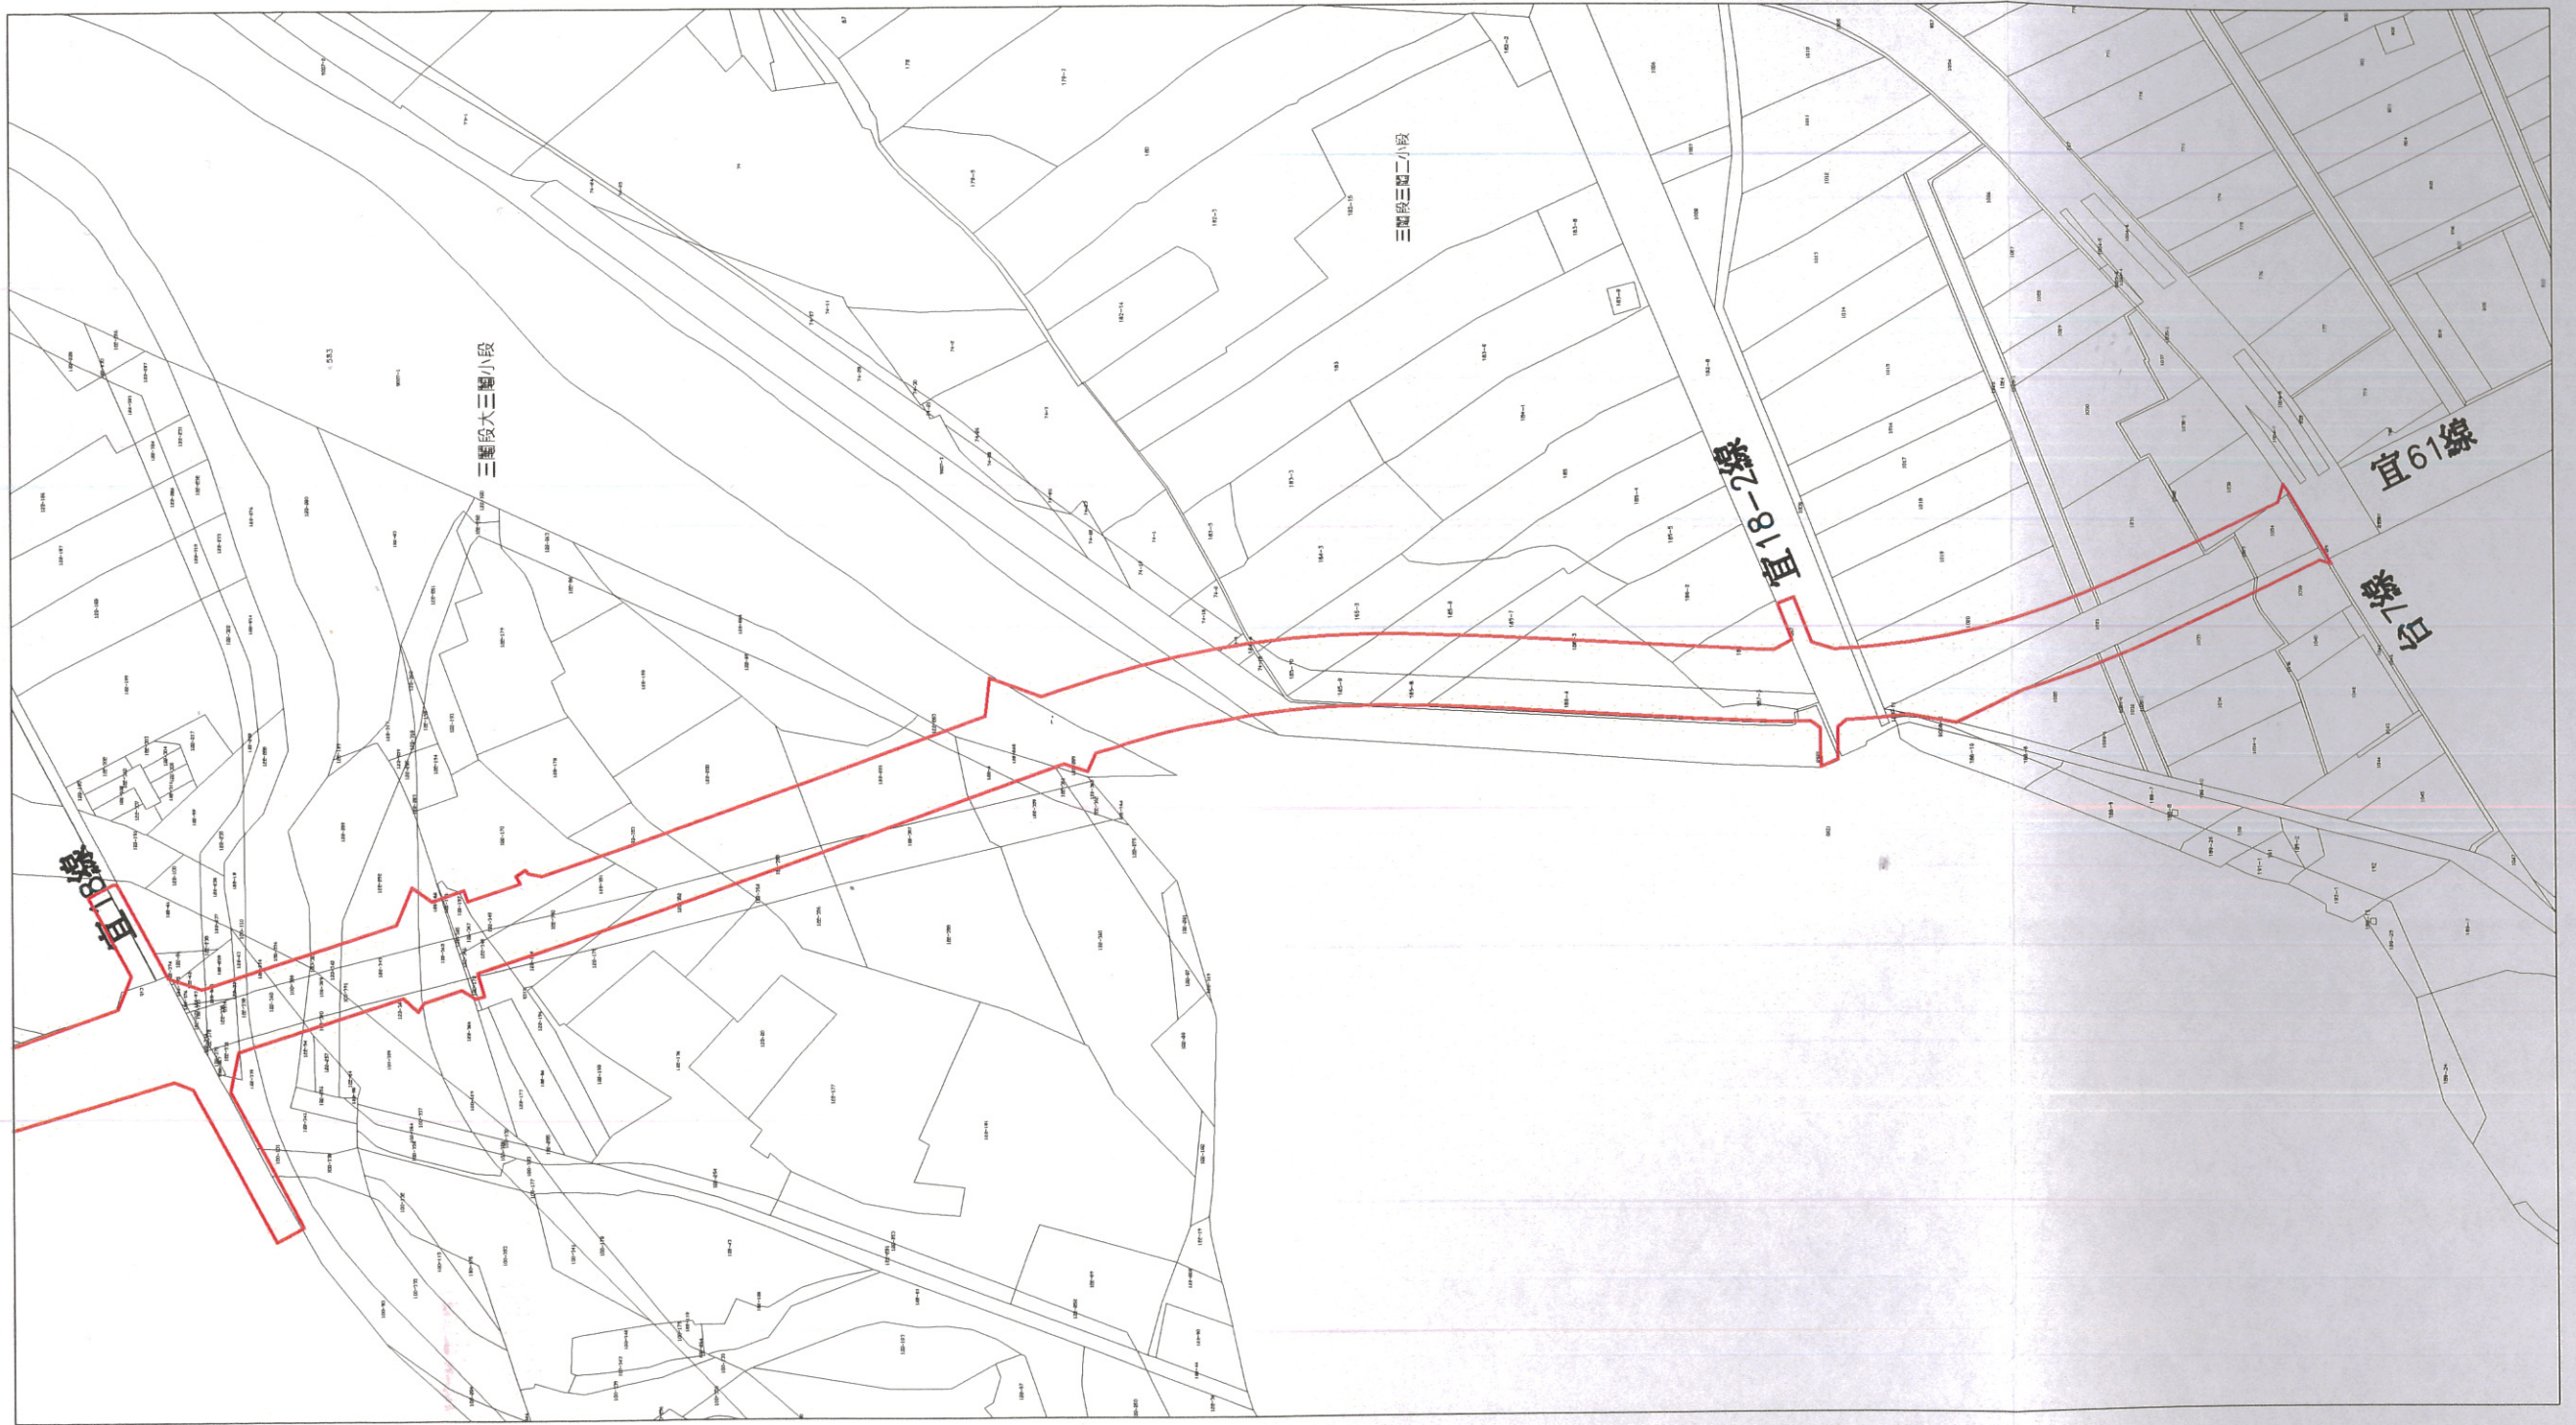

平面總圖  
S=1:2500(A3)

土地座落：宜蘭縣員山鄉三關段大三關小段、三關段三關二小段、尚好段等共83筆



圖例：  
[Red Outline Box] 工程用地範圍