





SCALE 1:1200

# 順安12號道路(永安路)拓寬工程(宜34-台9) 用地徵收範圍圖


## 圖例

- 工程用地範圍
- 計畫道路範圍
- 公有
- 價購
- 徵收
- 其它

### 義成五段

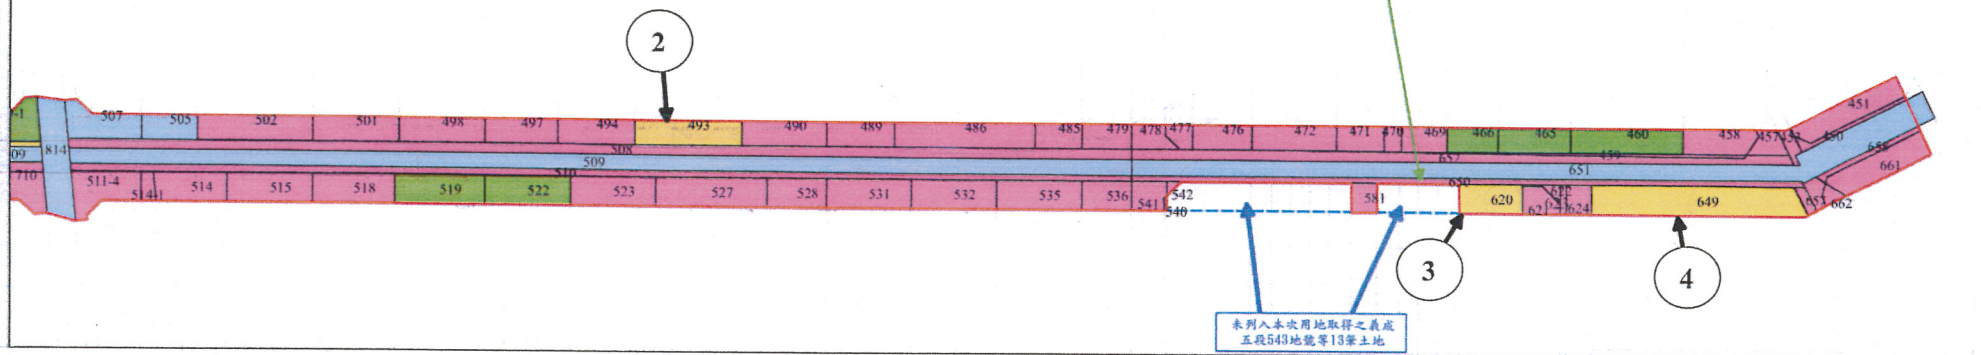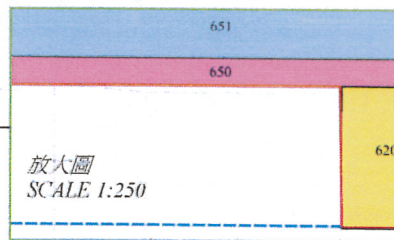

### 義成四段

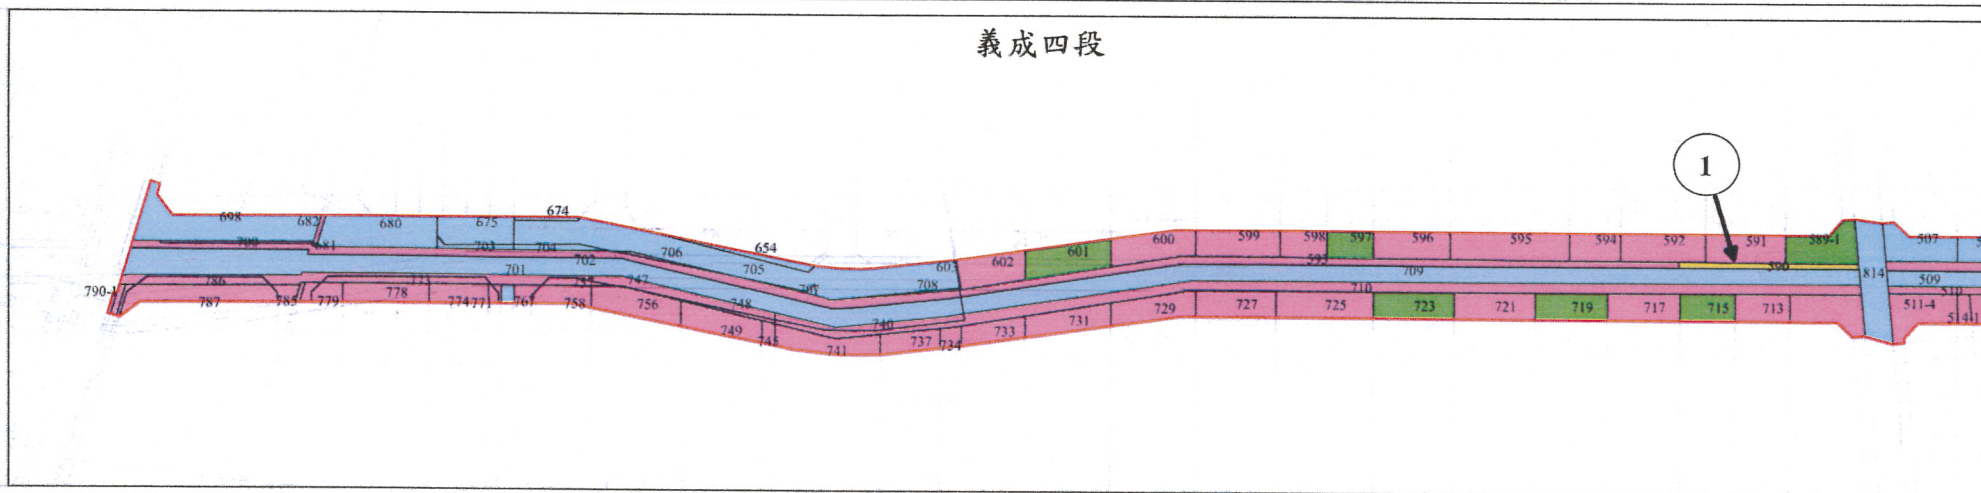

土地座落：冬山鄉義成四段590地號計1筆土地、義成五段493地號等3筆土地，總計4筆土地。

宜蘭縣羅東地政事務所

承辦人：

課長：

主任：

核對日期： 年 月 日