



二結連絡道新闢工程(國道五號至中正路段)都市計畫外路段徵收土地圖說

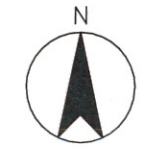

scale:1/1000

圖例

- 工程用地範圍
- 公有土地
- 申請徵收土地

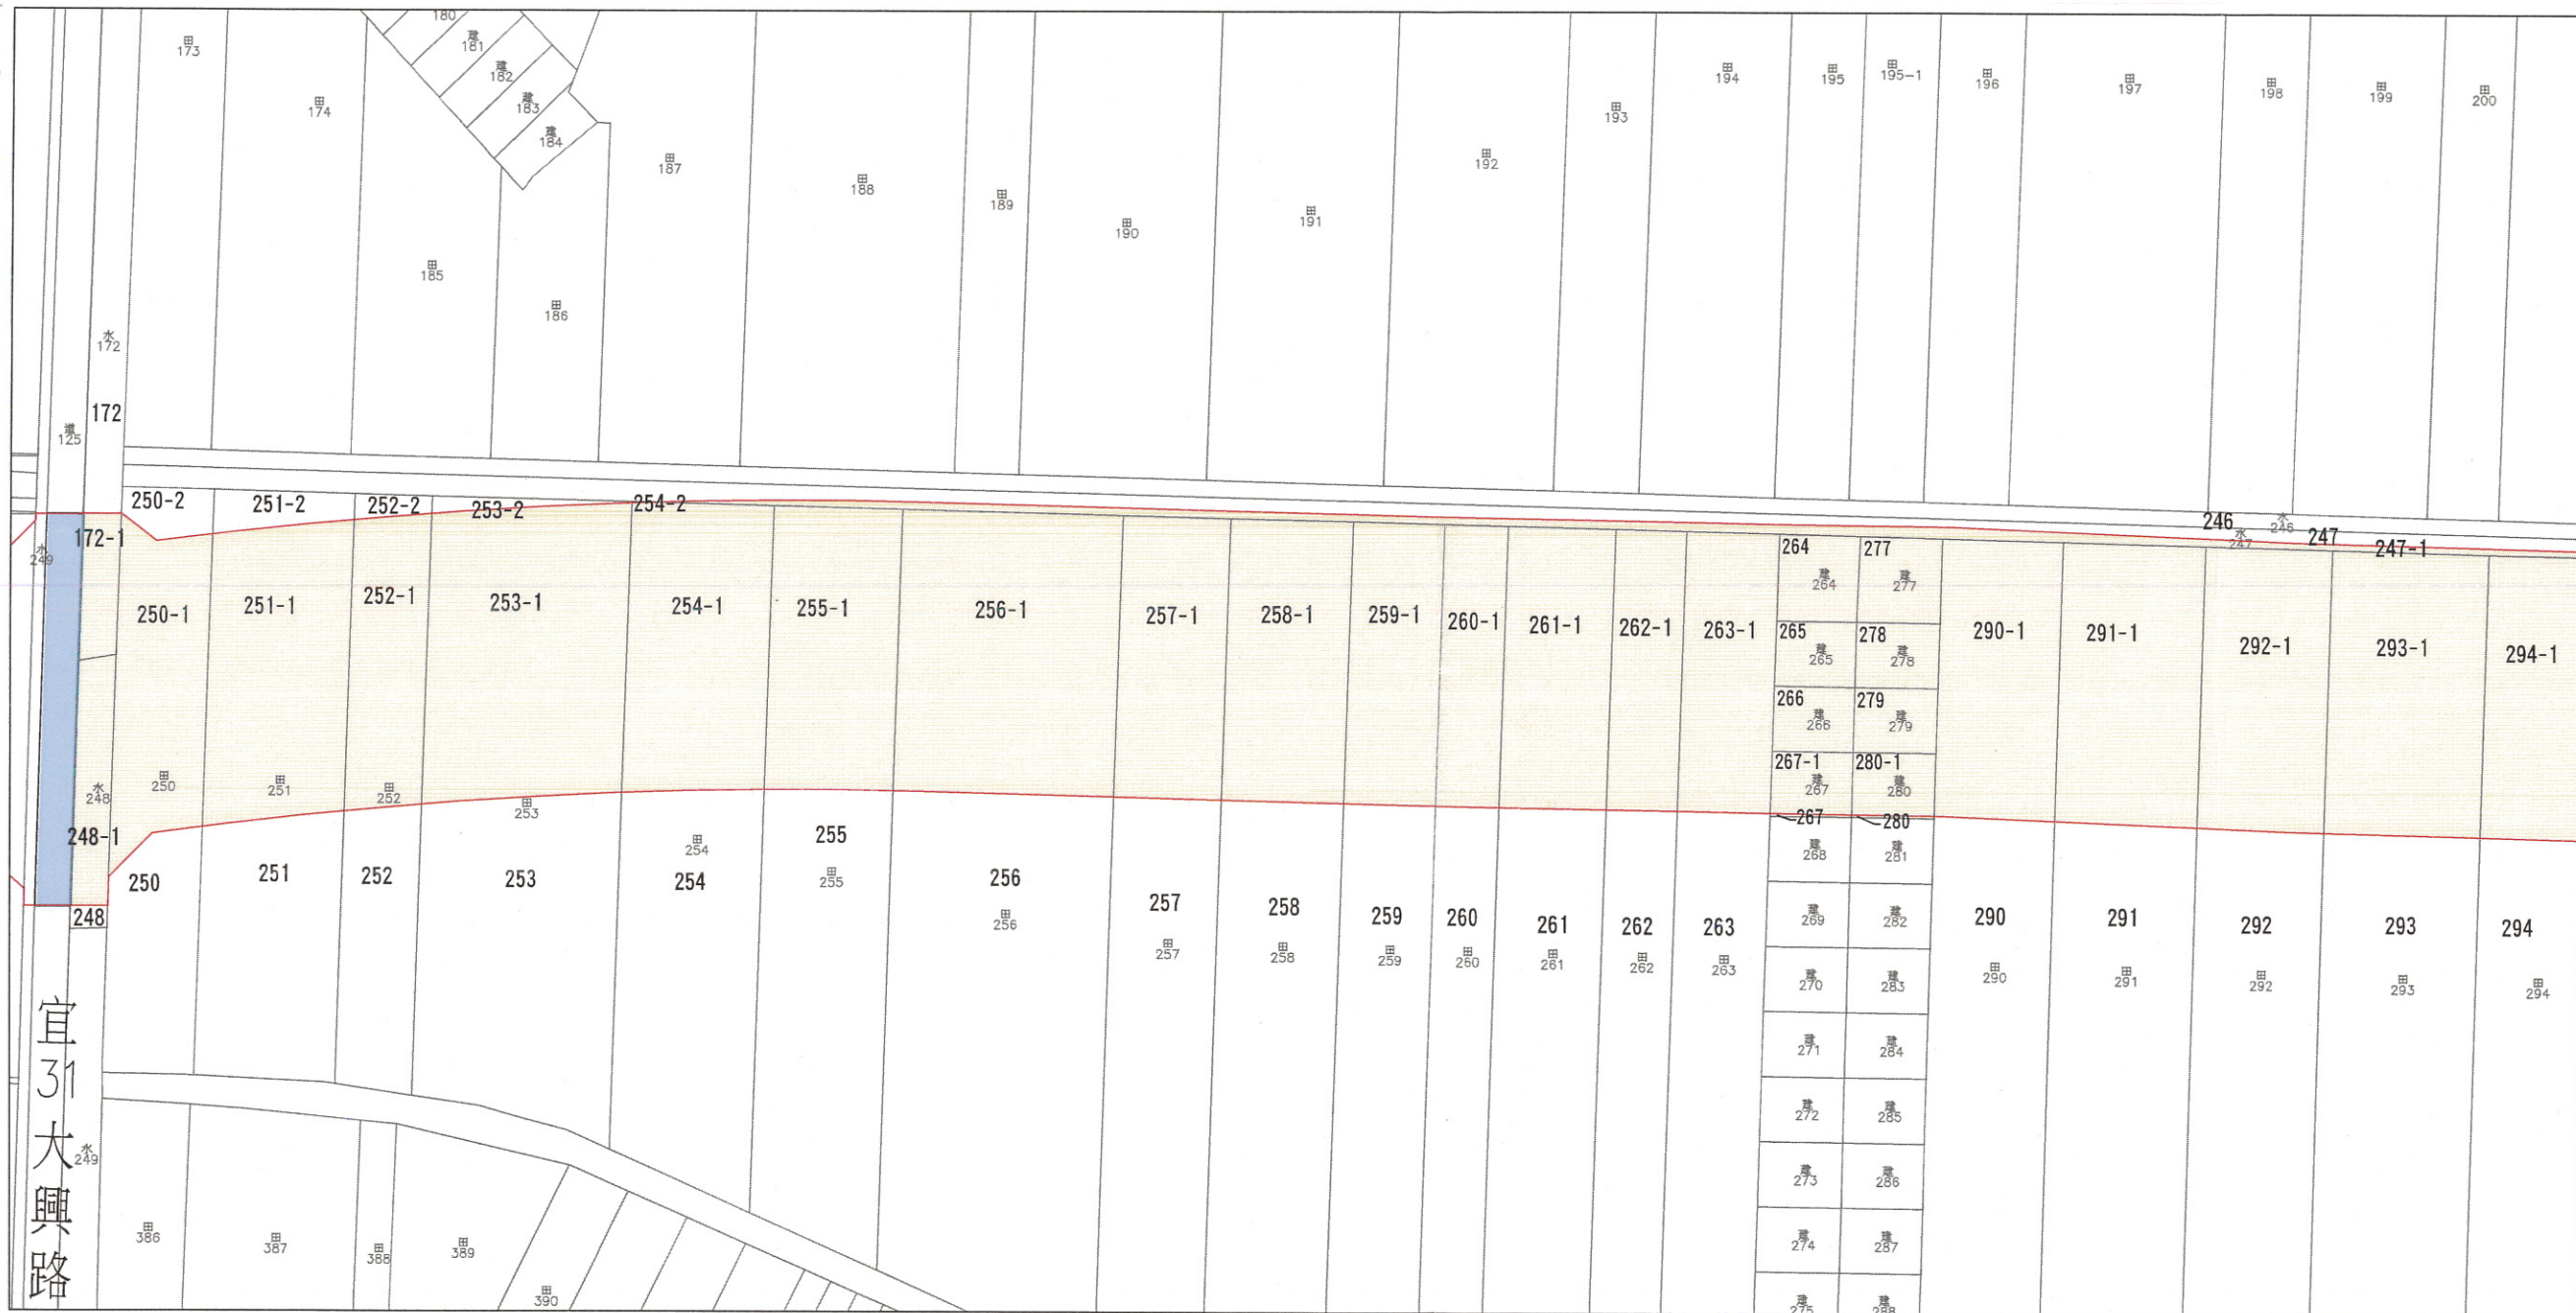


宜31大興路

二結連絡道新闢工程(國道五號至中正路段)都市計畫外路段徵收土地圖說





scale:1/1000

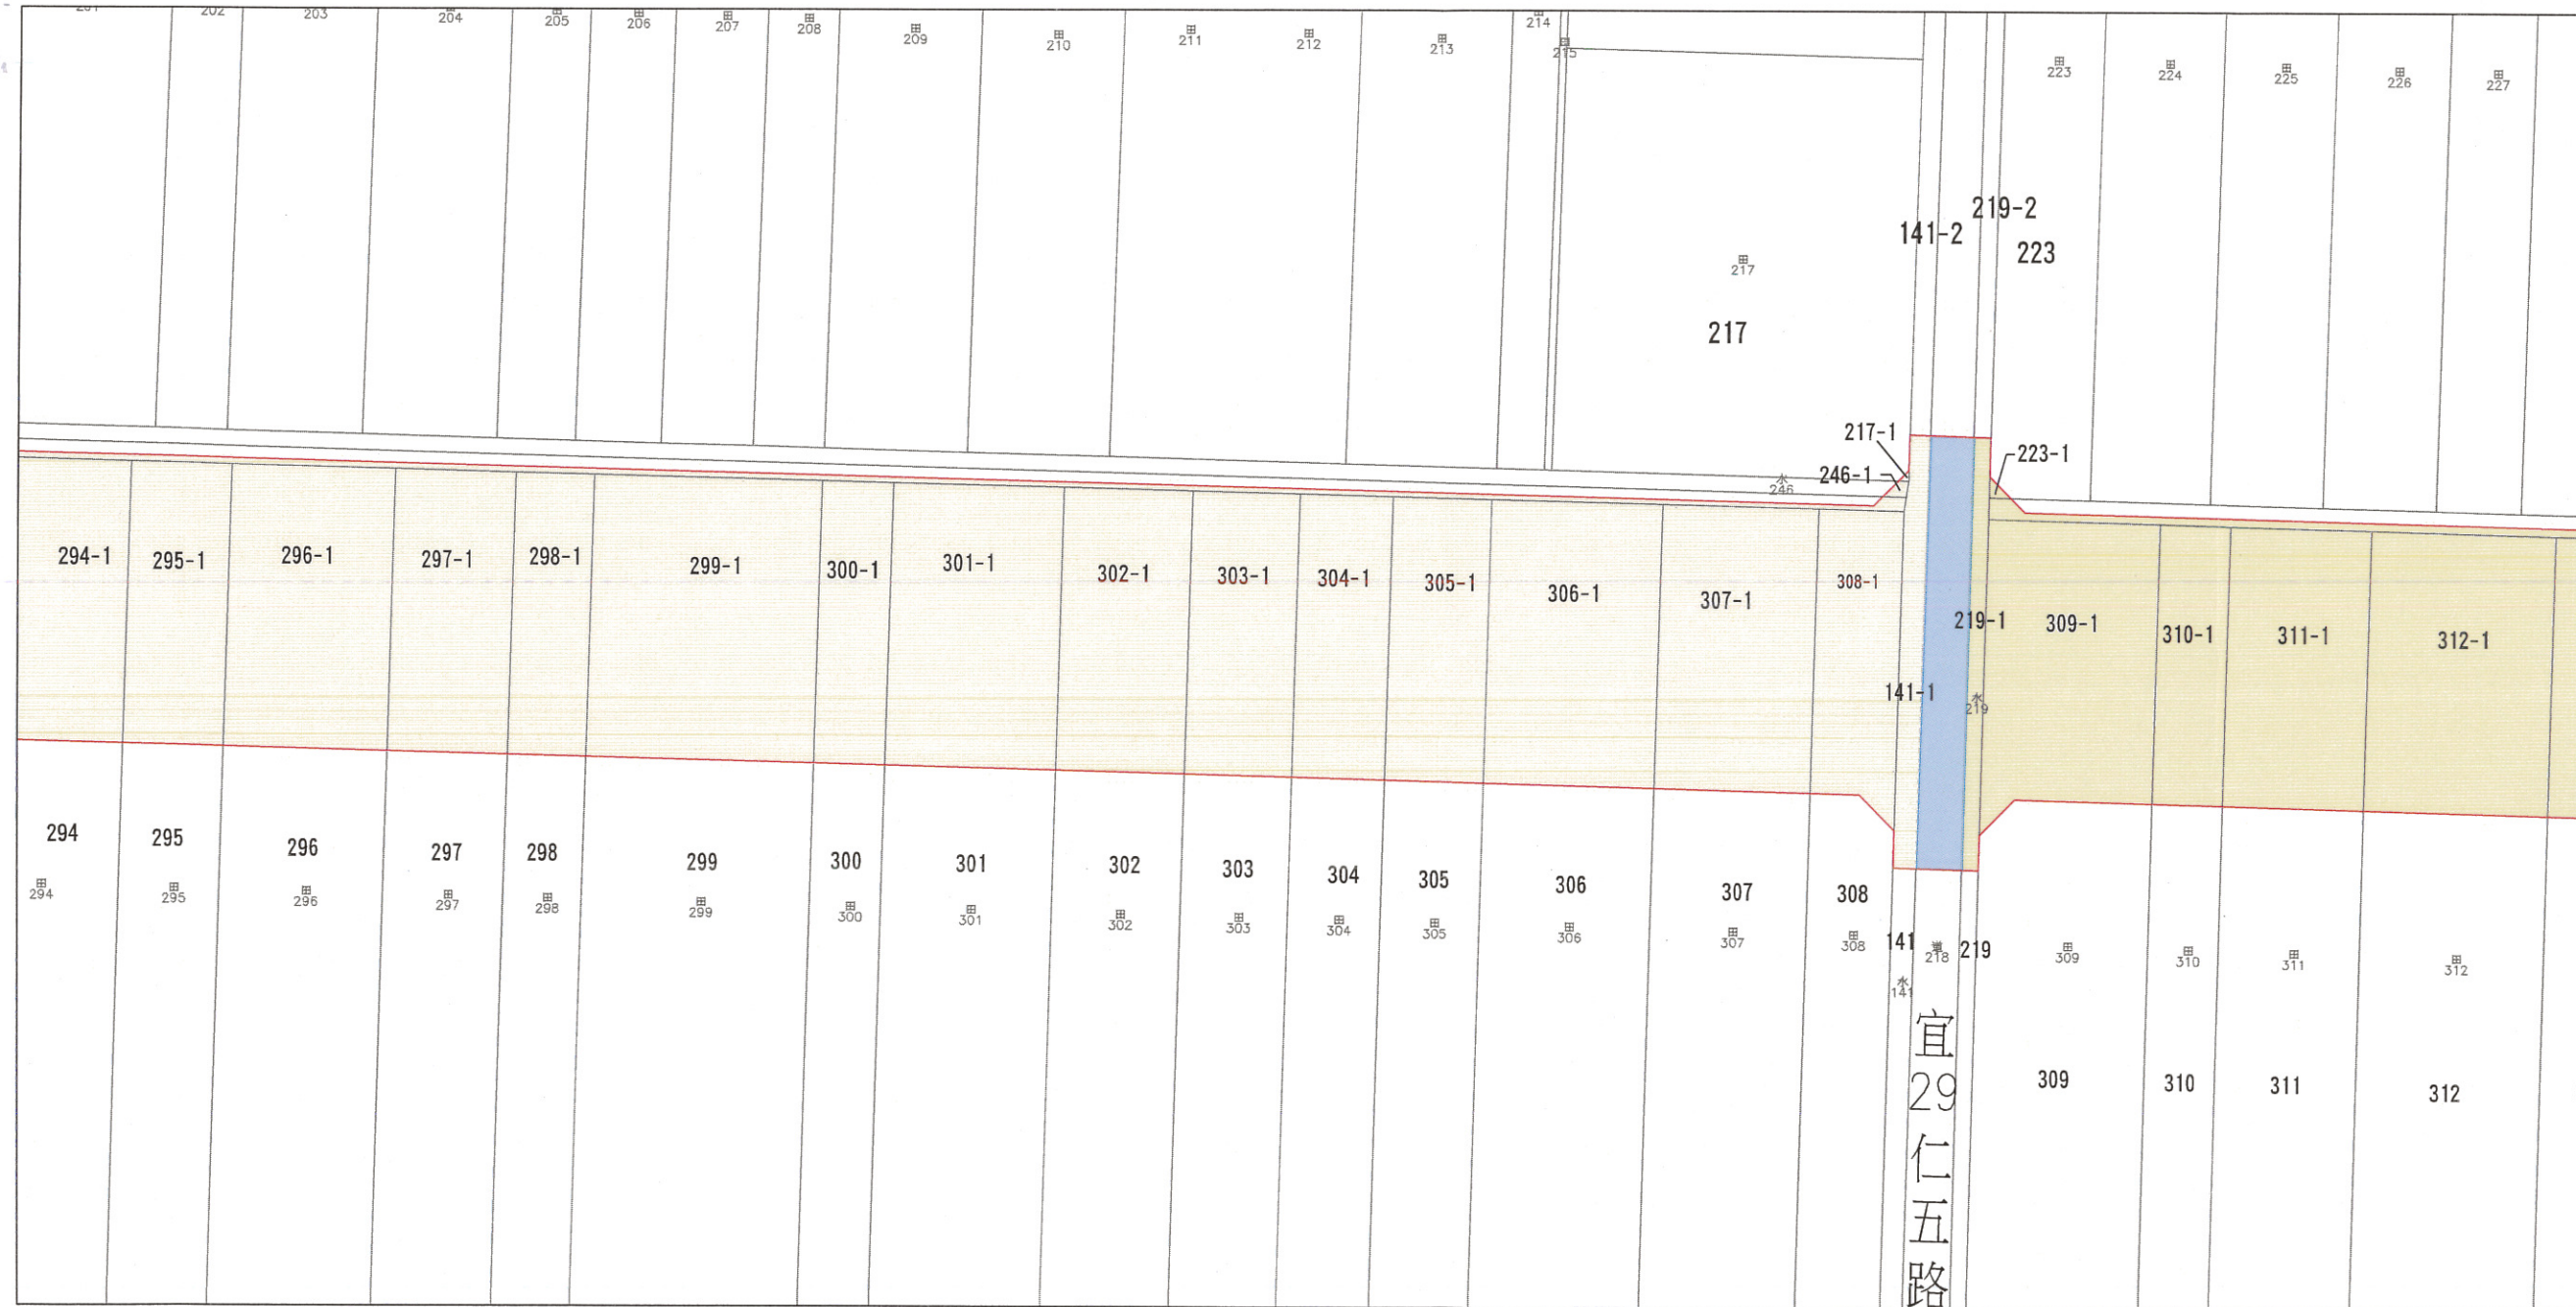

圖例

- 工程用地範圍
- 公有土地
- 申請徵收土地

二結連絡道新闢工程(國道五號至中正路段)都市計畫外路段徵收土地圖說

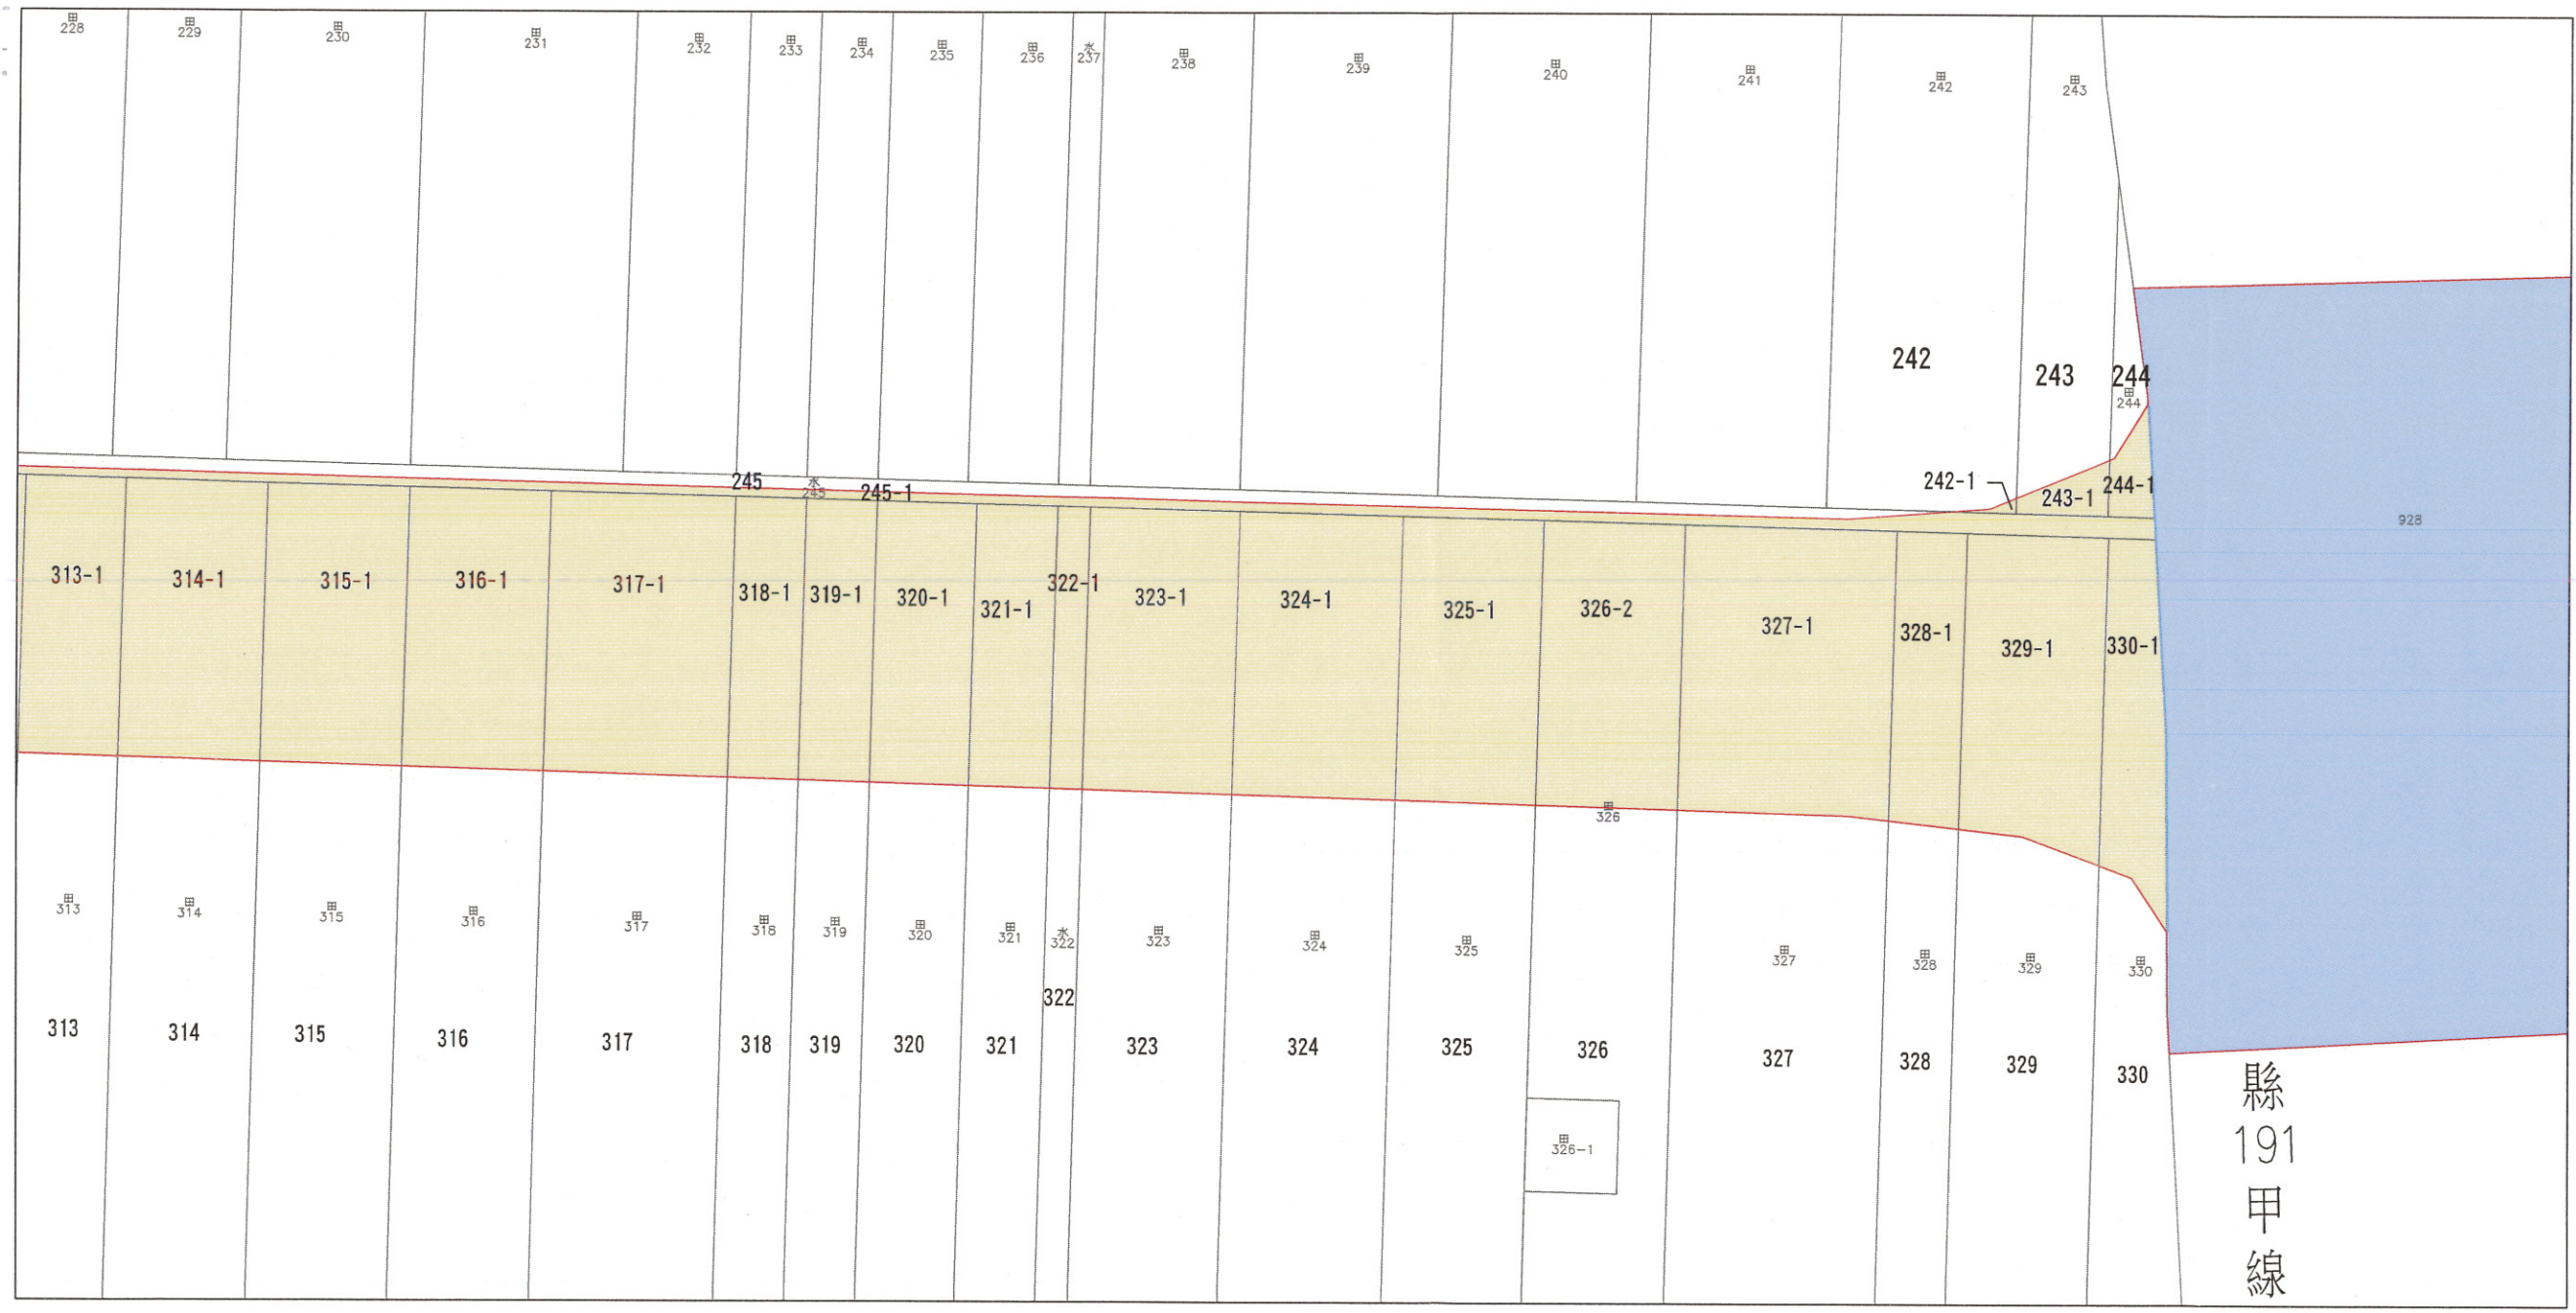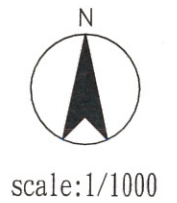

圖例

- 工程用地範圍
- 公有土地
- 申請徵收土地