


新打馬煙段

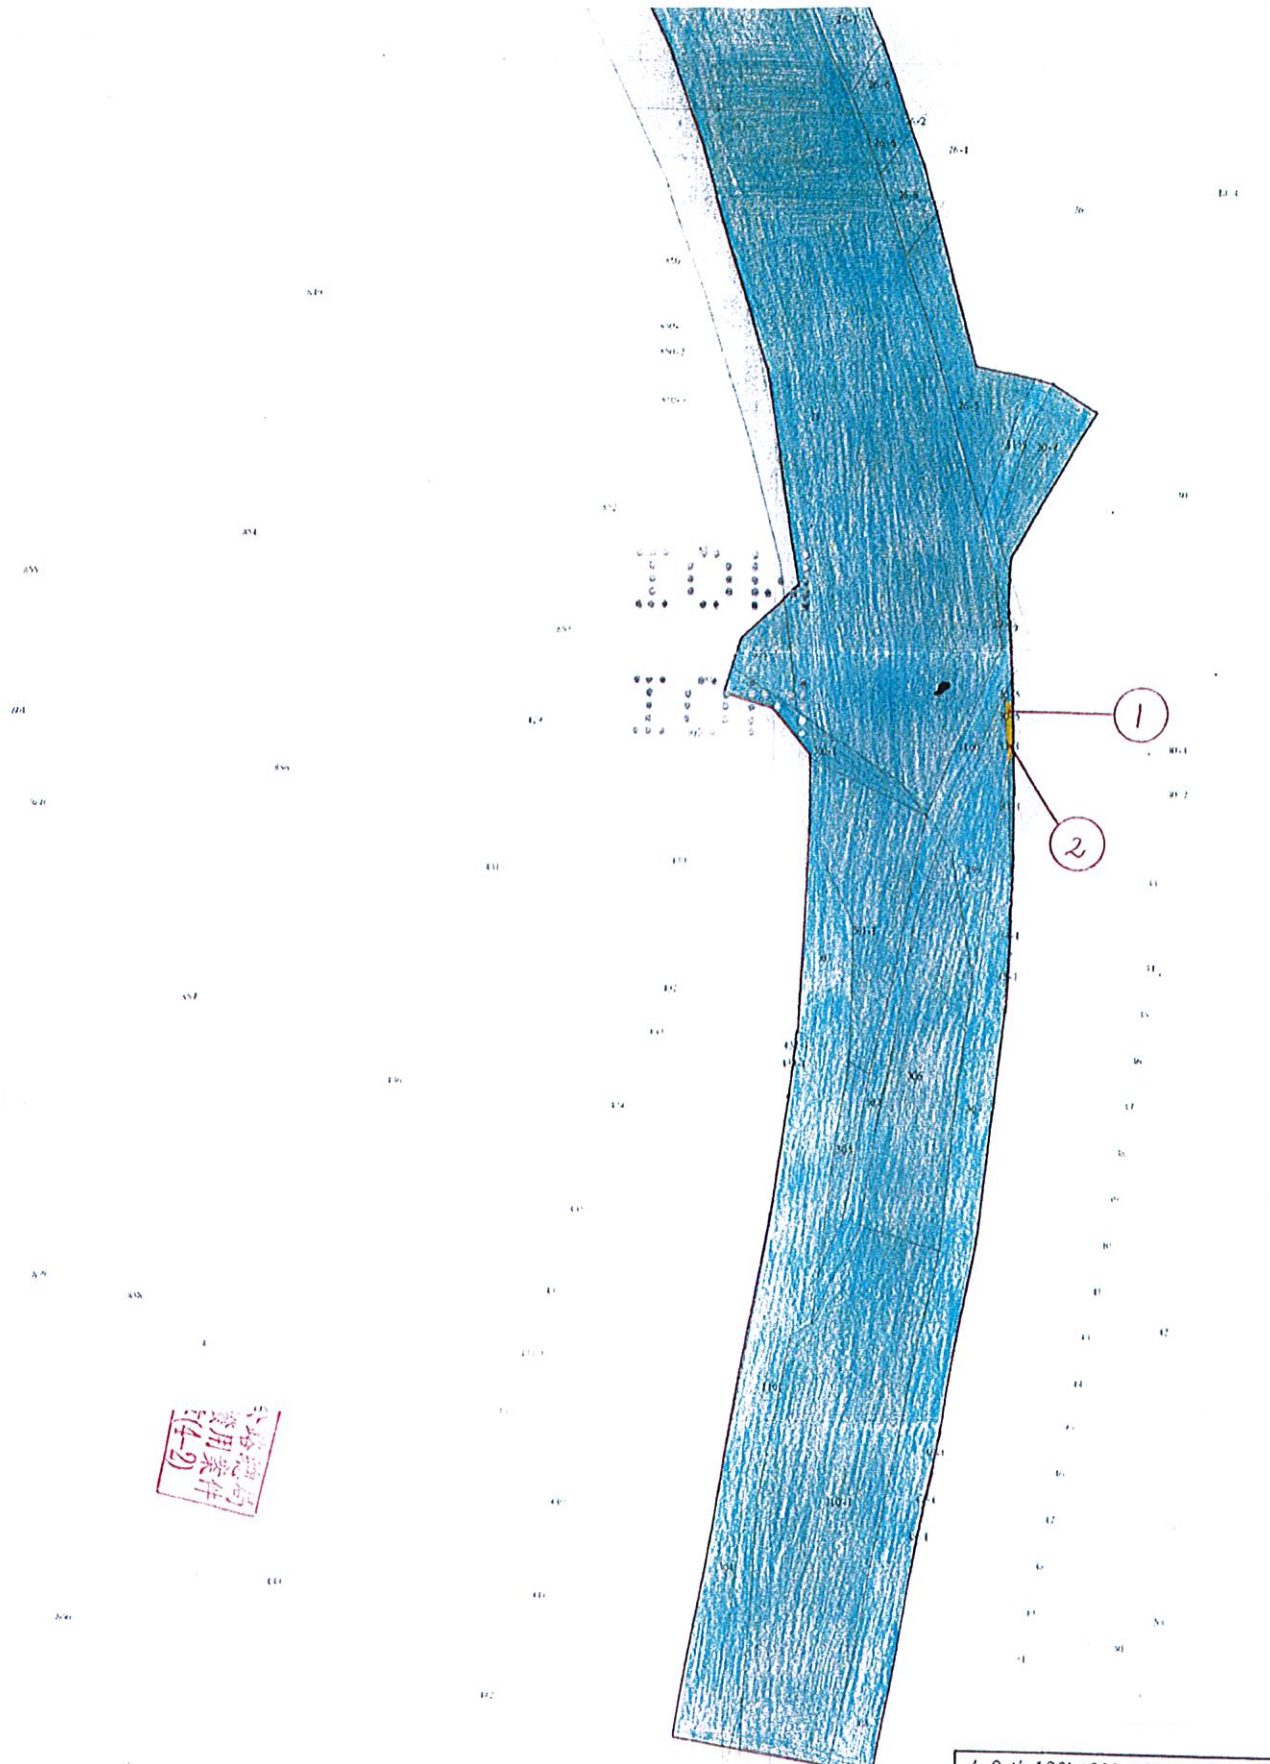

六堆區公所
 備用案件
 (4-2)

台 2 線 136k+800-137k+865 金馬橋、竹安橋改建及路基拓寬工程(補辦)	
圖	例
工程用地範圍	
段界線	
未登錄土地	
公有土地	
申請徵收土地	
比例尺	1/500

比例尺 1:500