


圖例

- 農村社區土地重劃範圍
- 7米新宜六線
- 8米聯外道路
- 6米區內道路
- 4米既成道路
- 人行步道
- 新宜六線路廊

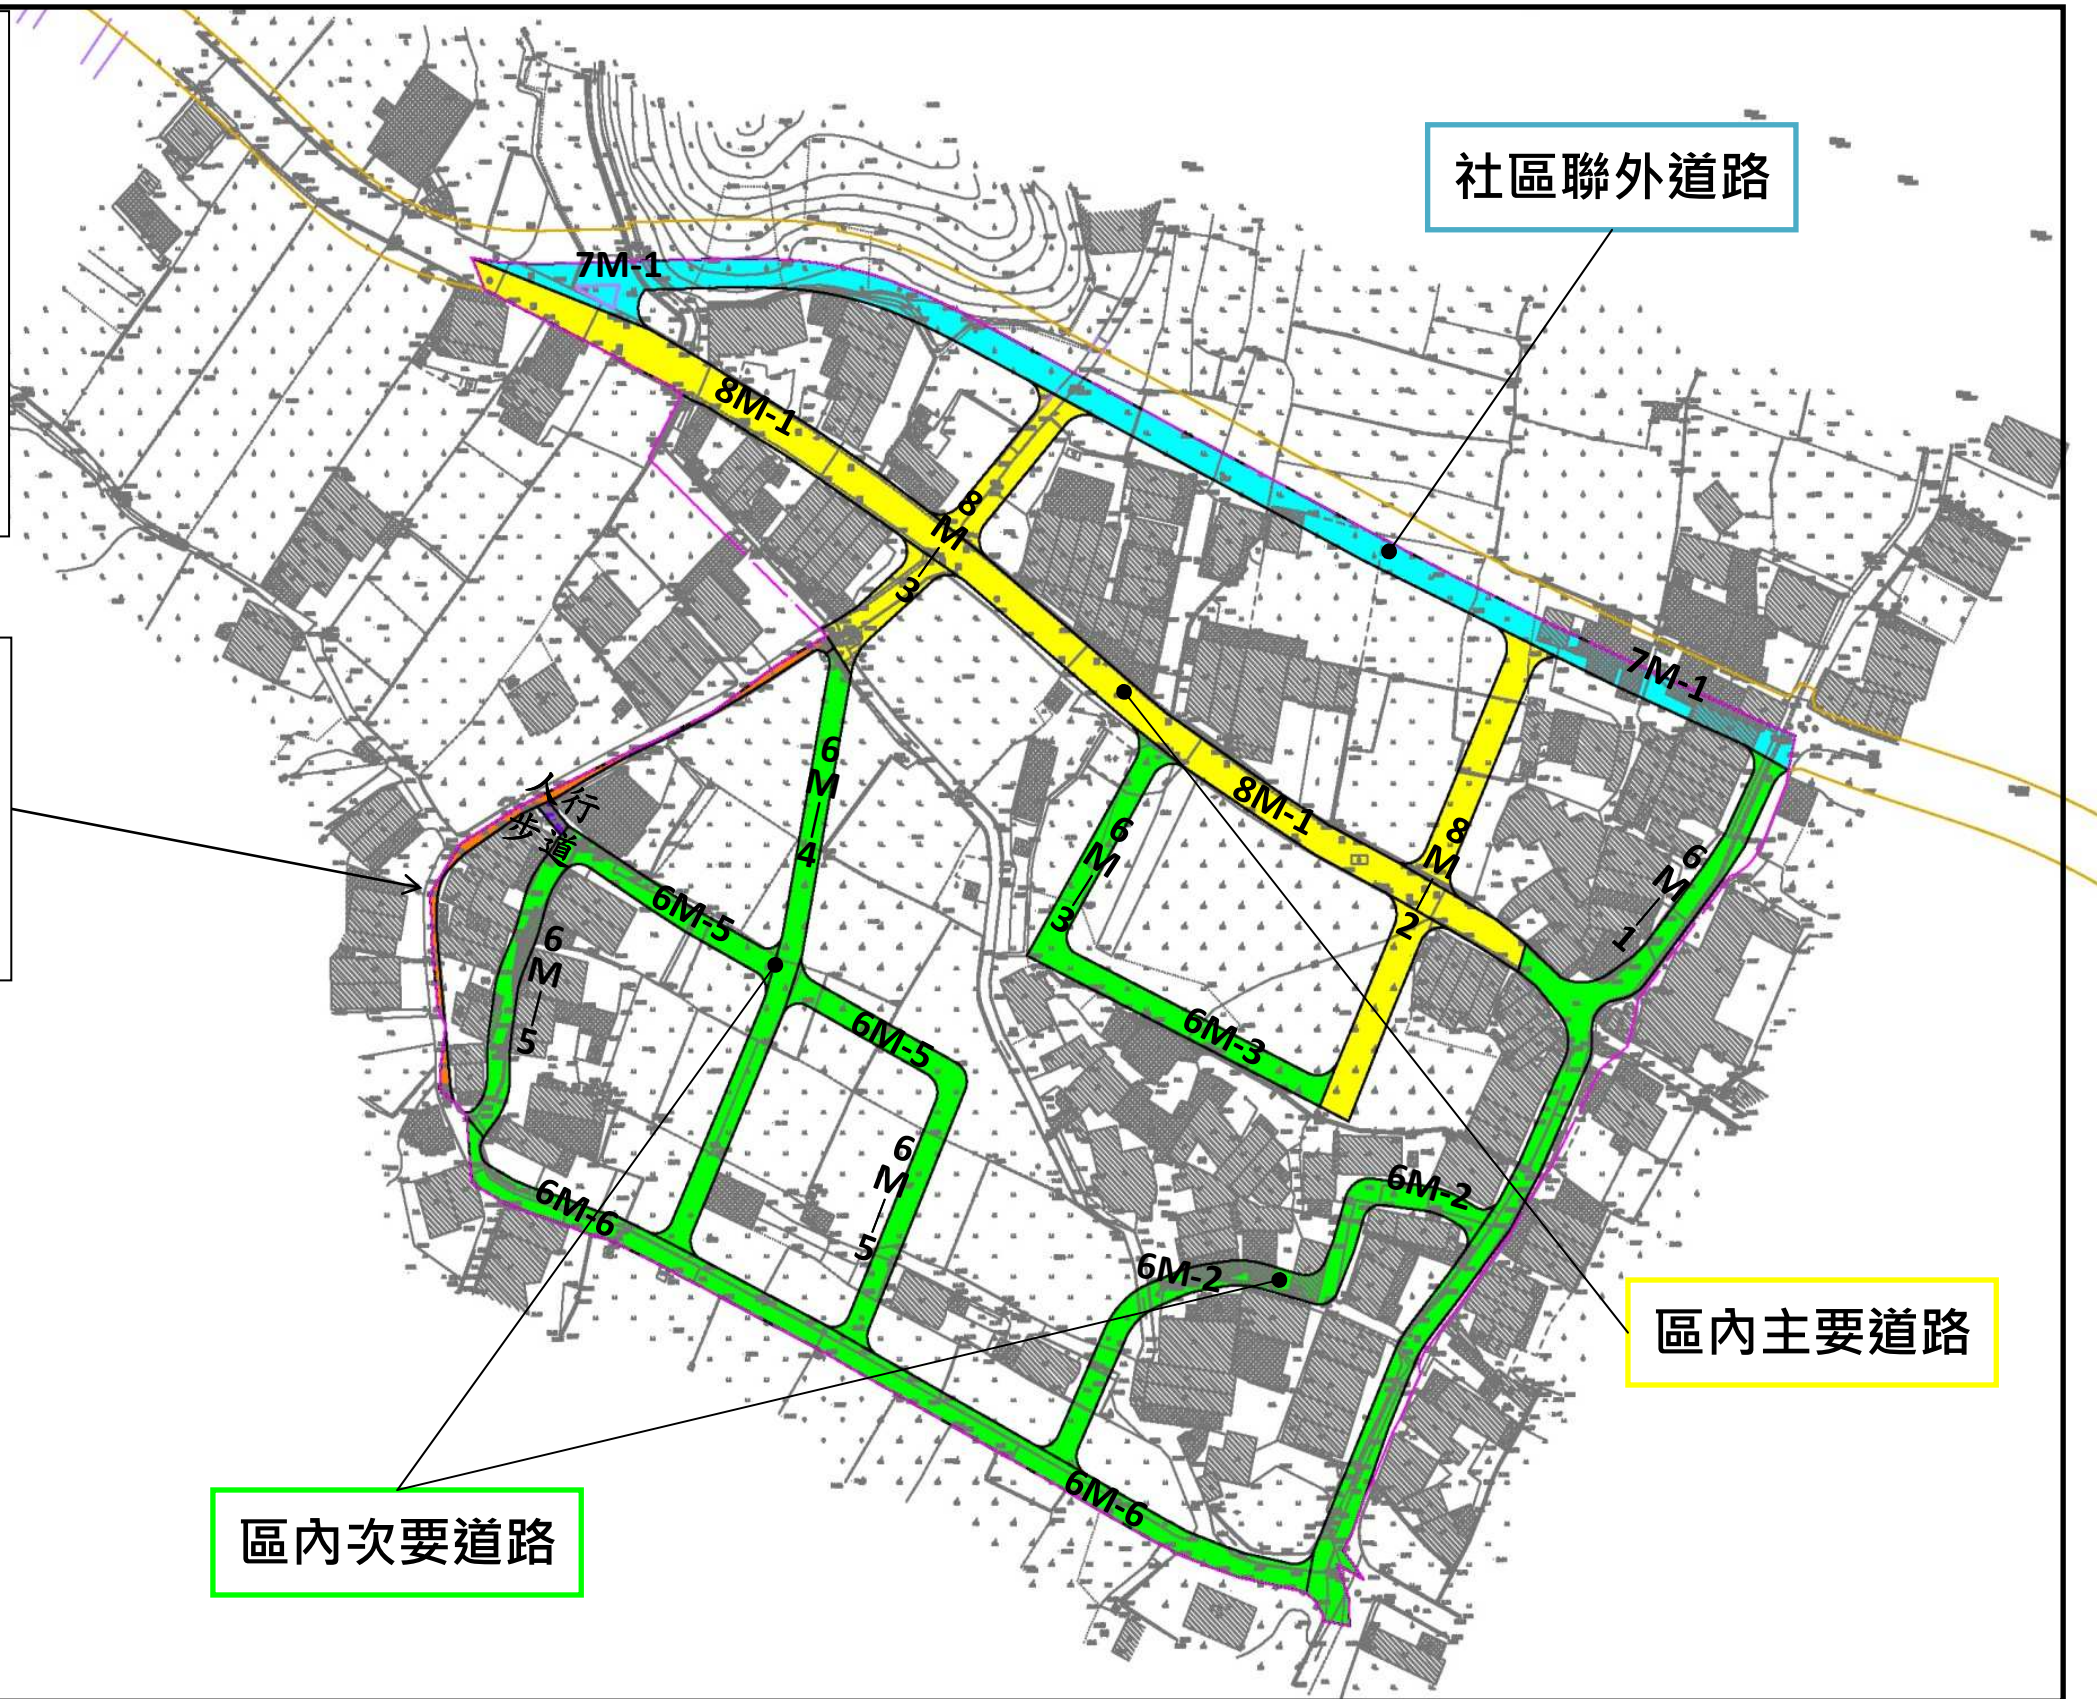

四米既成道路

社區聯外道路

區內主要道路

區內次要道路



圖號：3-9 圖名：道路系統計畫圖
 申請案名：宜蘭縣礁溪鄉林美農村社區土地重劃非都市土地開發許可作業
 申請單位：宜蘭縣政府

相關專業技師簽章：

繪圖員簽章：

規劃單位：東穎科技有限公司