


# 大湖溪（尚德橋至逸仙橋段）防災減災工程（一工區）徵收土地圖說

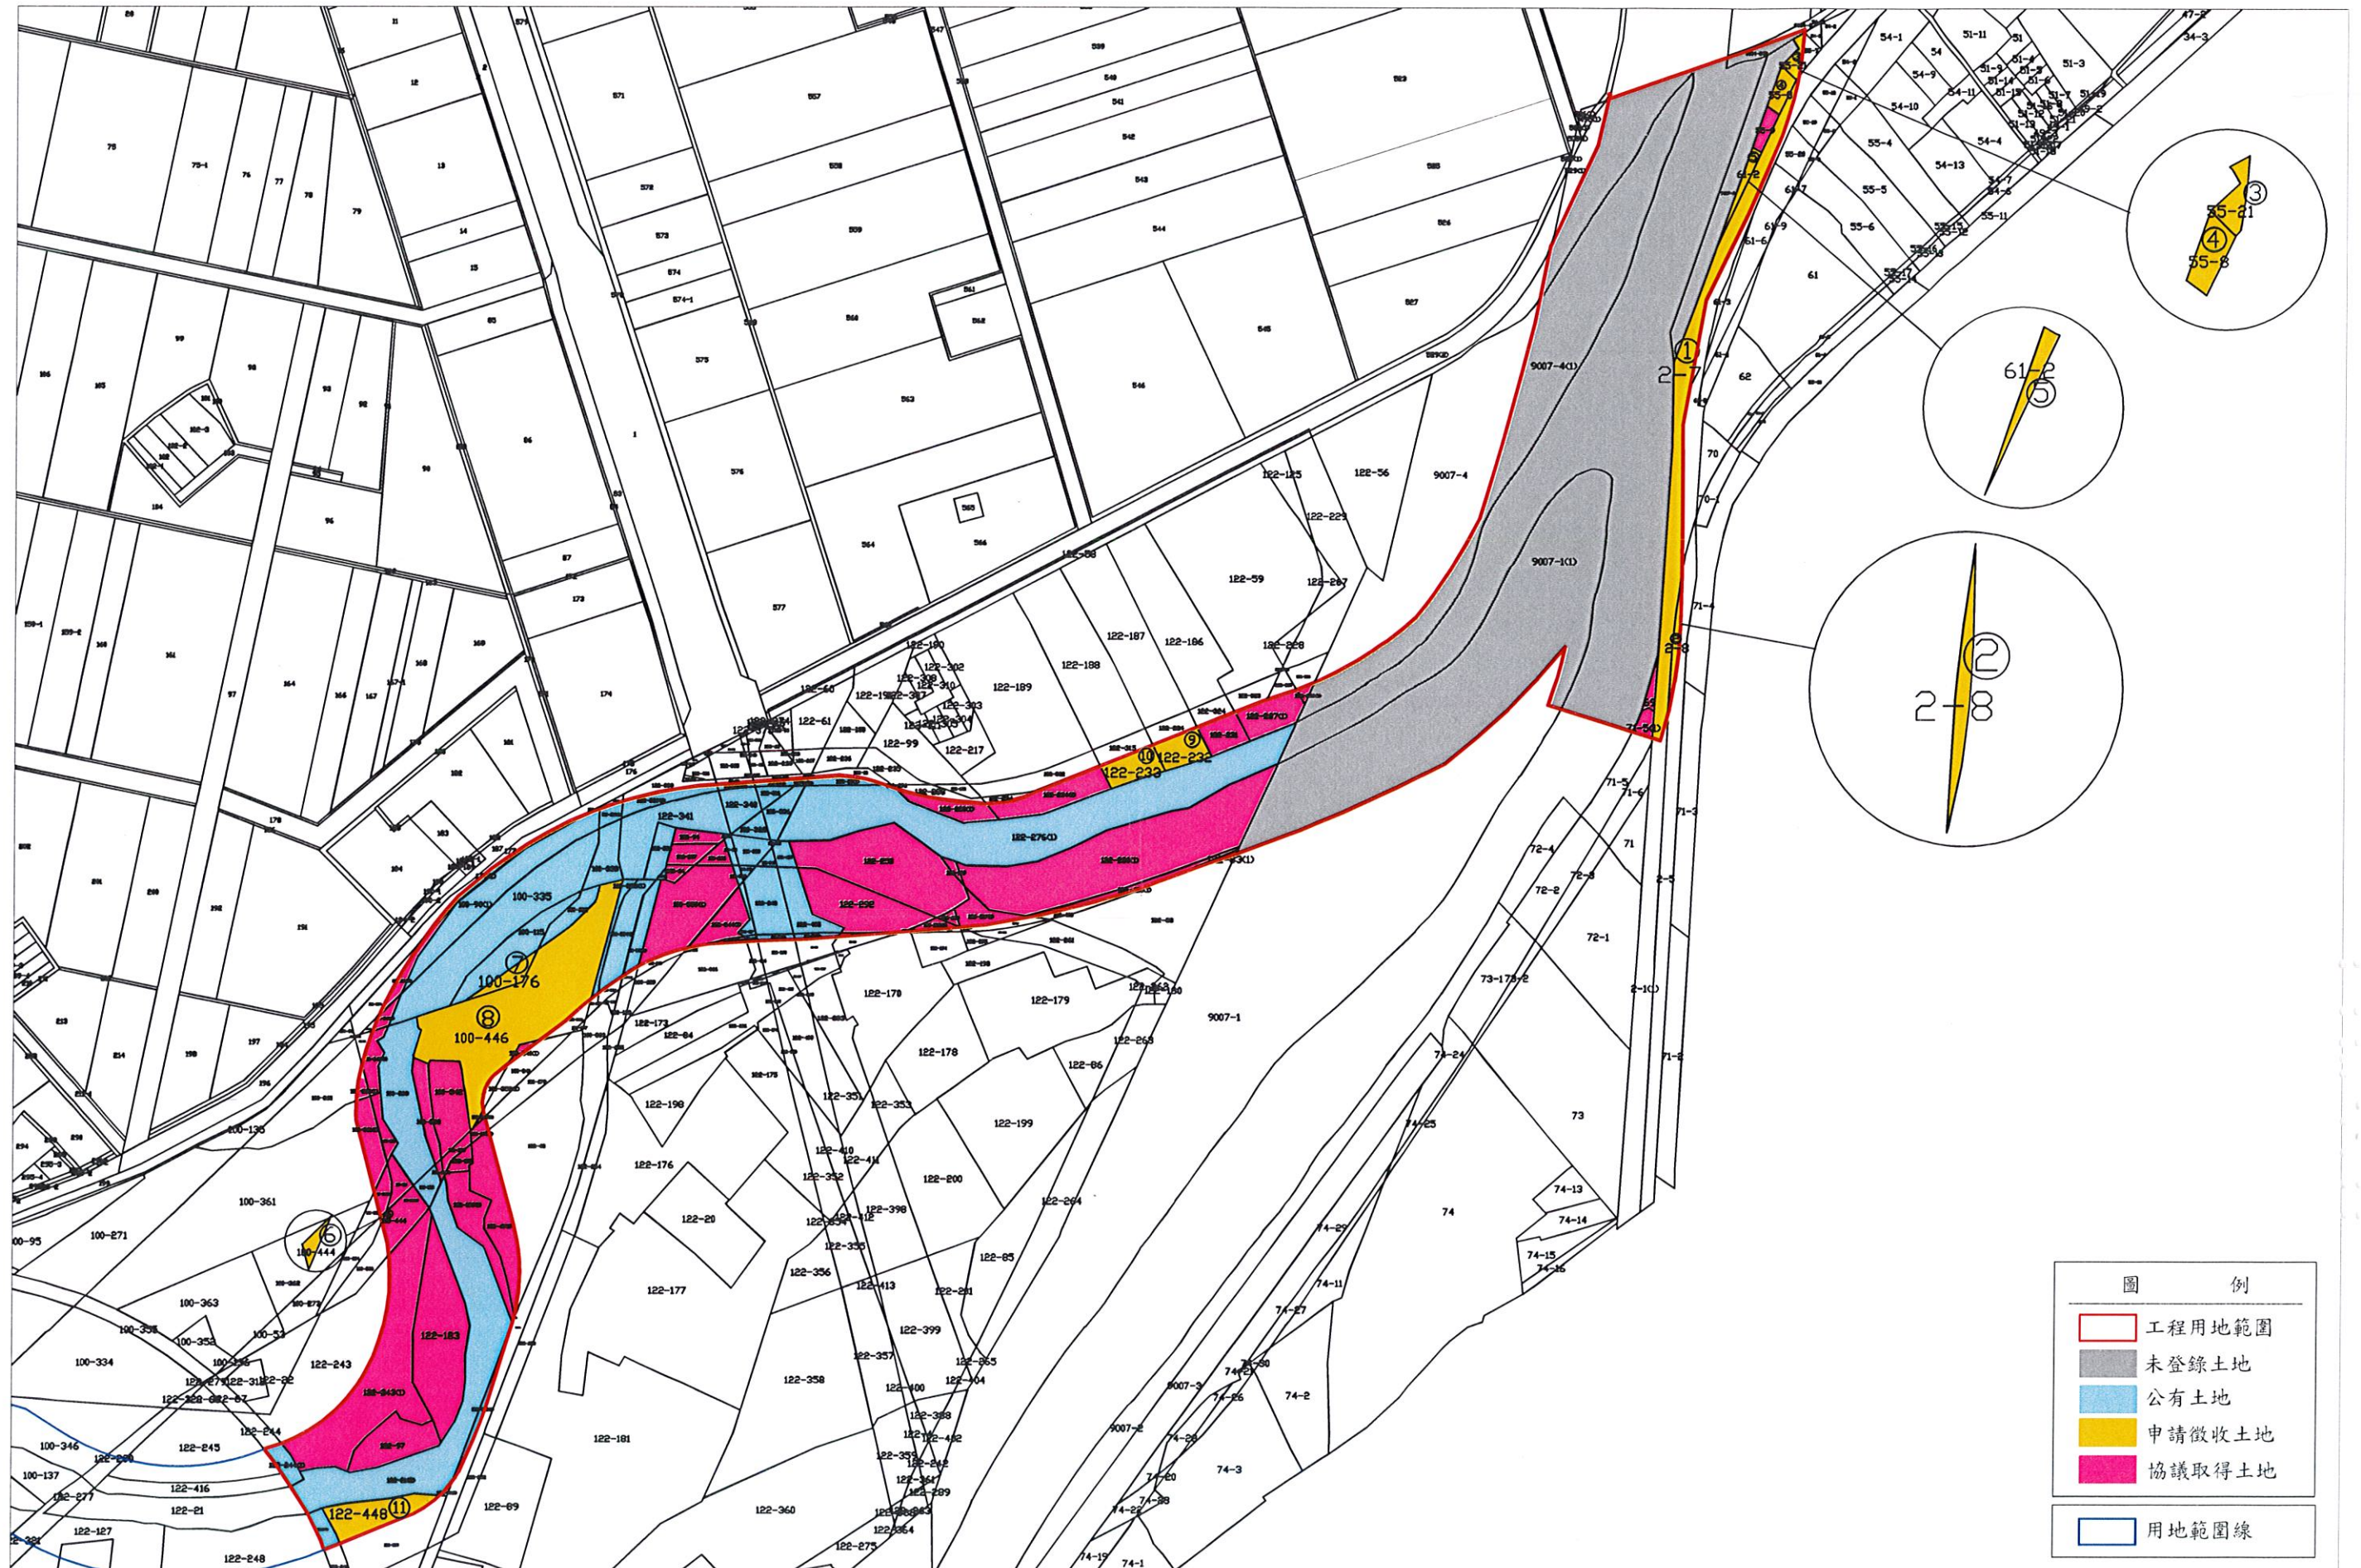

土地座落：宜蘭縣員山鄉三鬮段大三鬮小段共11筆

平面總圖  
S=1:2500

圖 例	
<span style="border: 1px solid red; display: inline-block; width: 15px; height: 10px;"></span>	工程用地範圍
<span style="background-color: grey; display: inline-block; width: 15px; height: 10px;"></span>	未登錄土地
<span style="background-color: lightblue; display: inline-block; width: 15px; height: 10px;"></span>	公有土地
<span style="background-color: yellow; display: inline-block; width: 15px; height: 10px;"></span>	申請徵收土地
<span style="background-color: pink; display: inline-block; width: 15px; height: 10px;"></span>	協議取得土地
<span style="border: 1px solid blue; display: inline-block; width: 15px; height: 10px;"></span>	用地範圍線