

羅東都市計畫(鐵路以東地區)光榮路以東市地重劃區 抵費地尺寸示意圖

光
榮
路
35
M



傳藝路 40 - 50 M

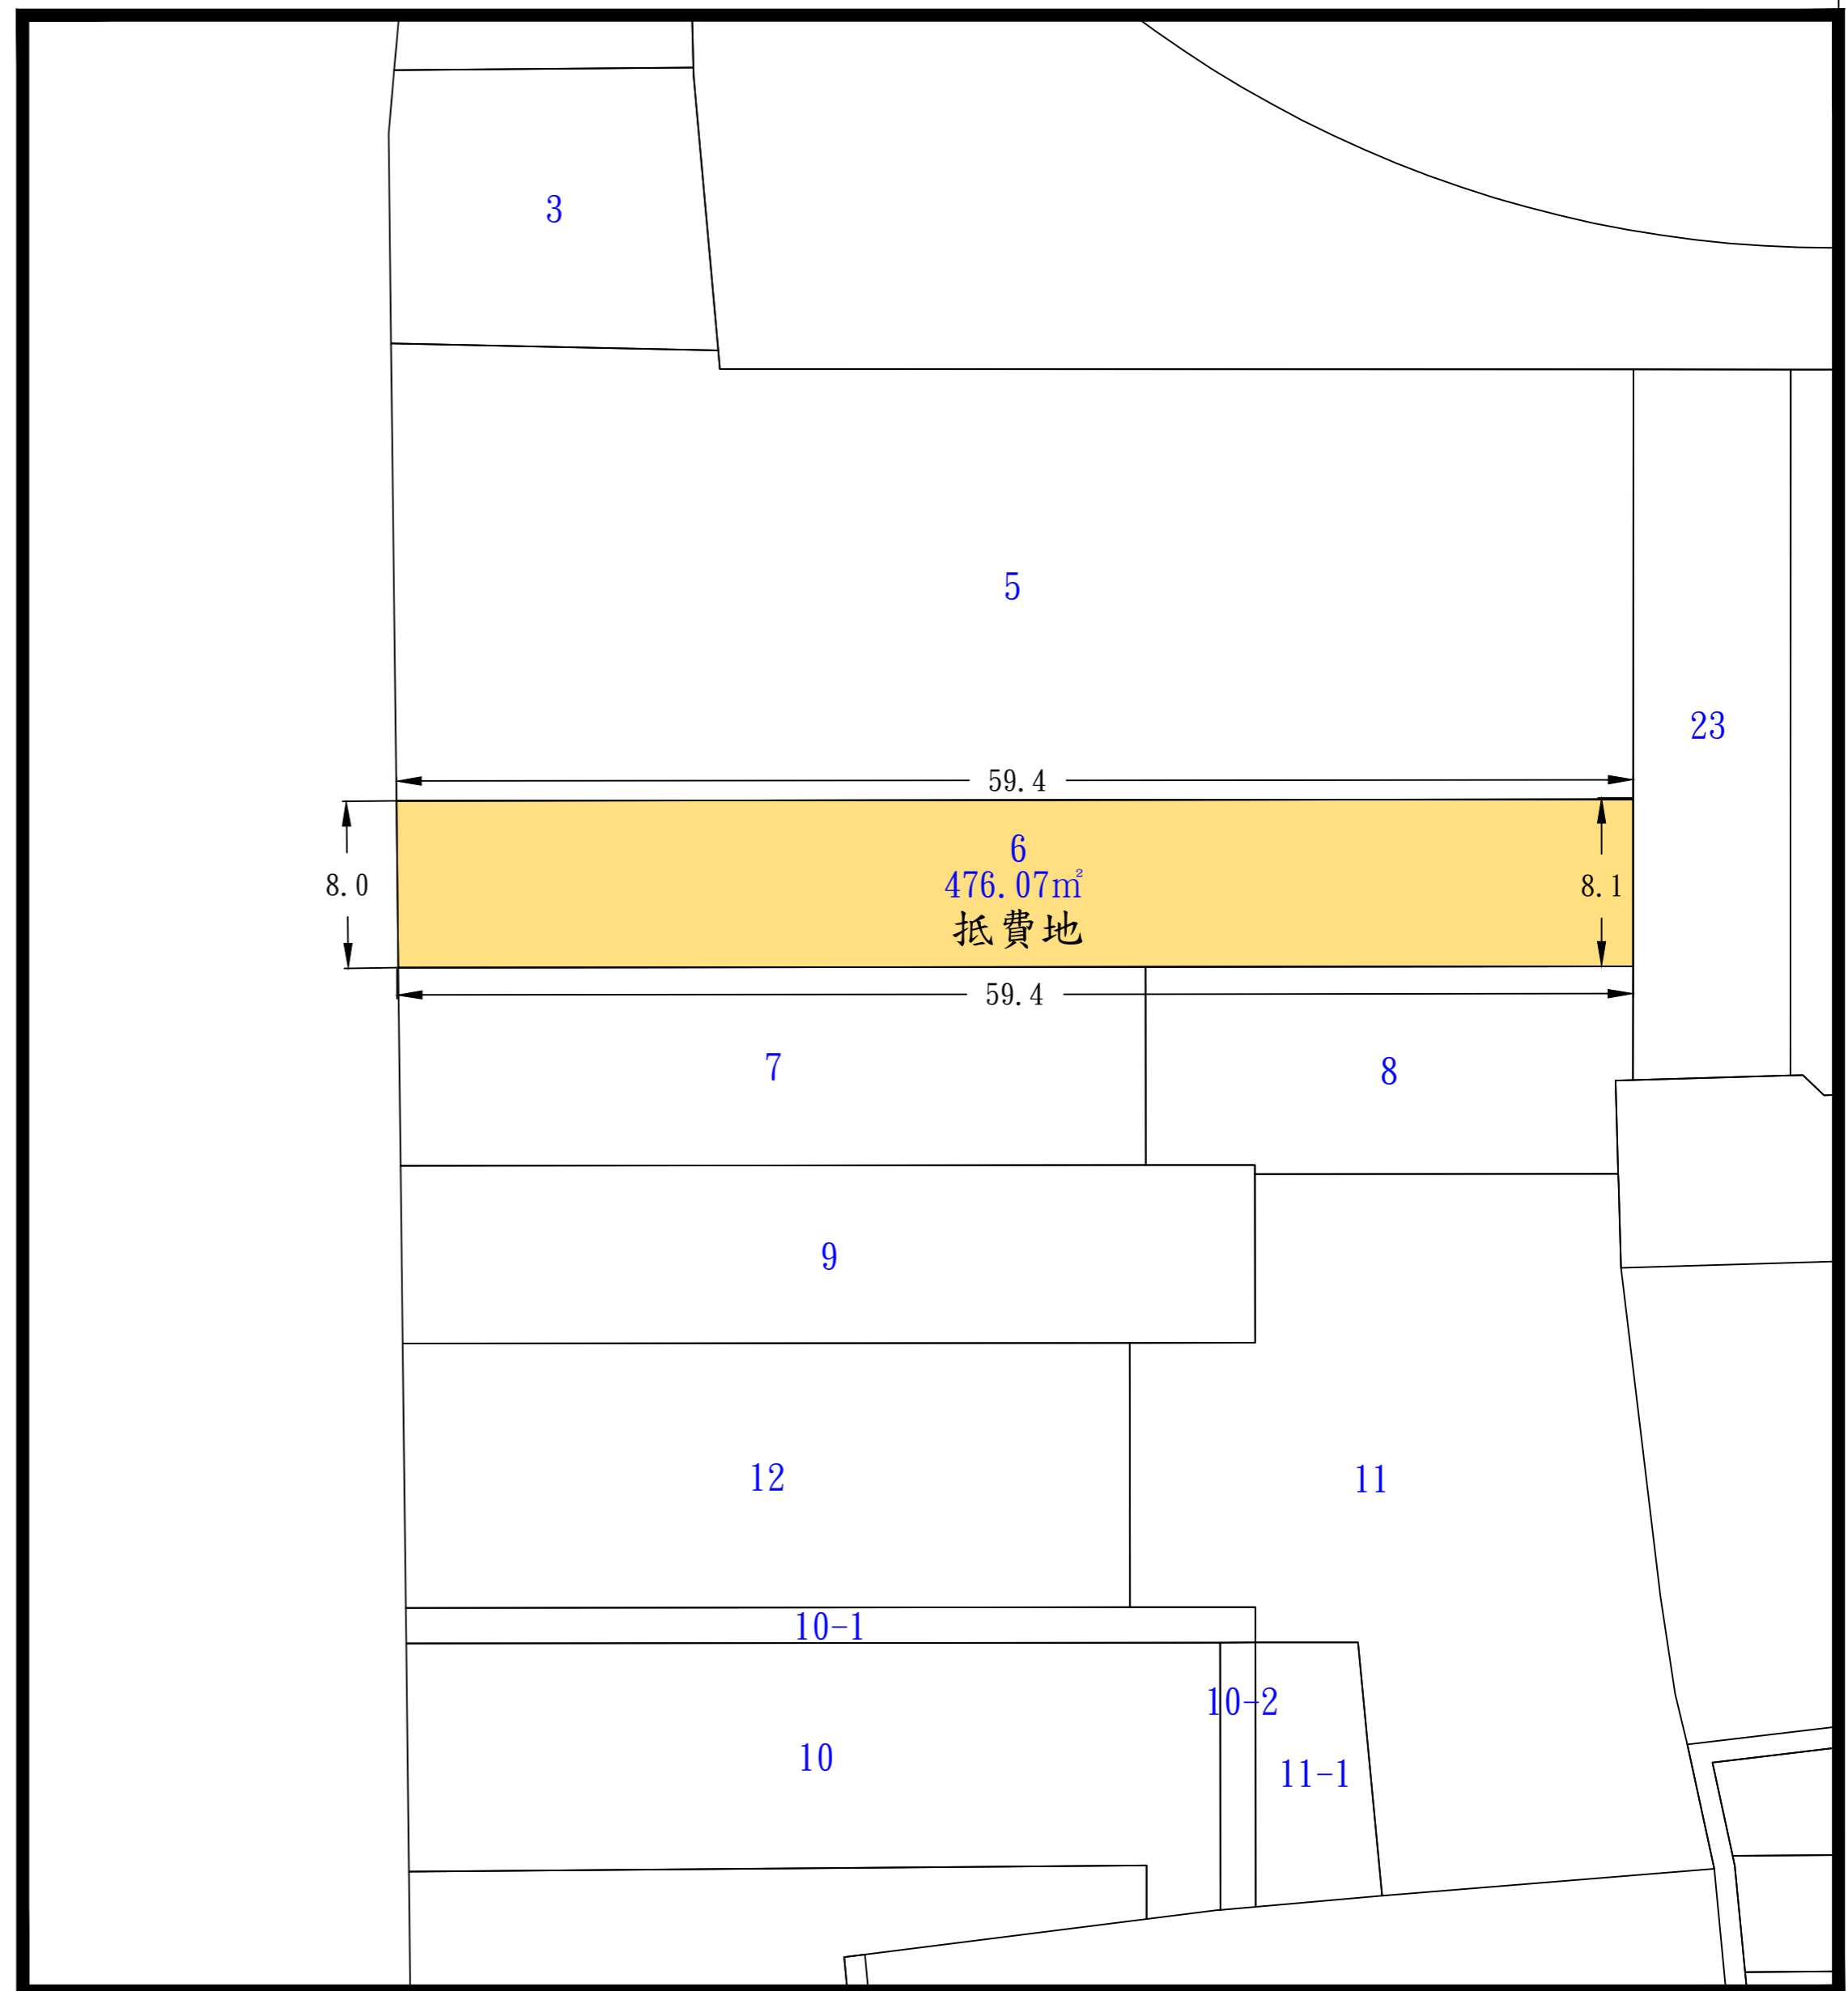


圖 例

- 抵費地位置
- 23.56 抵費地尺寸
(單位：公尺)
- 110 地號
- 218.82 面積(單位：平方公尺)