
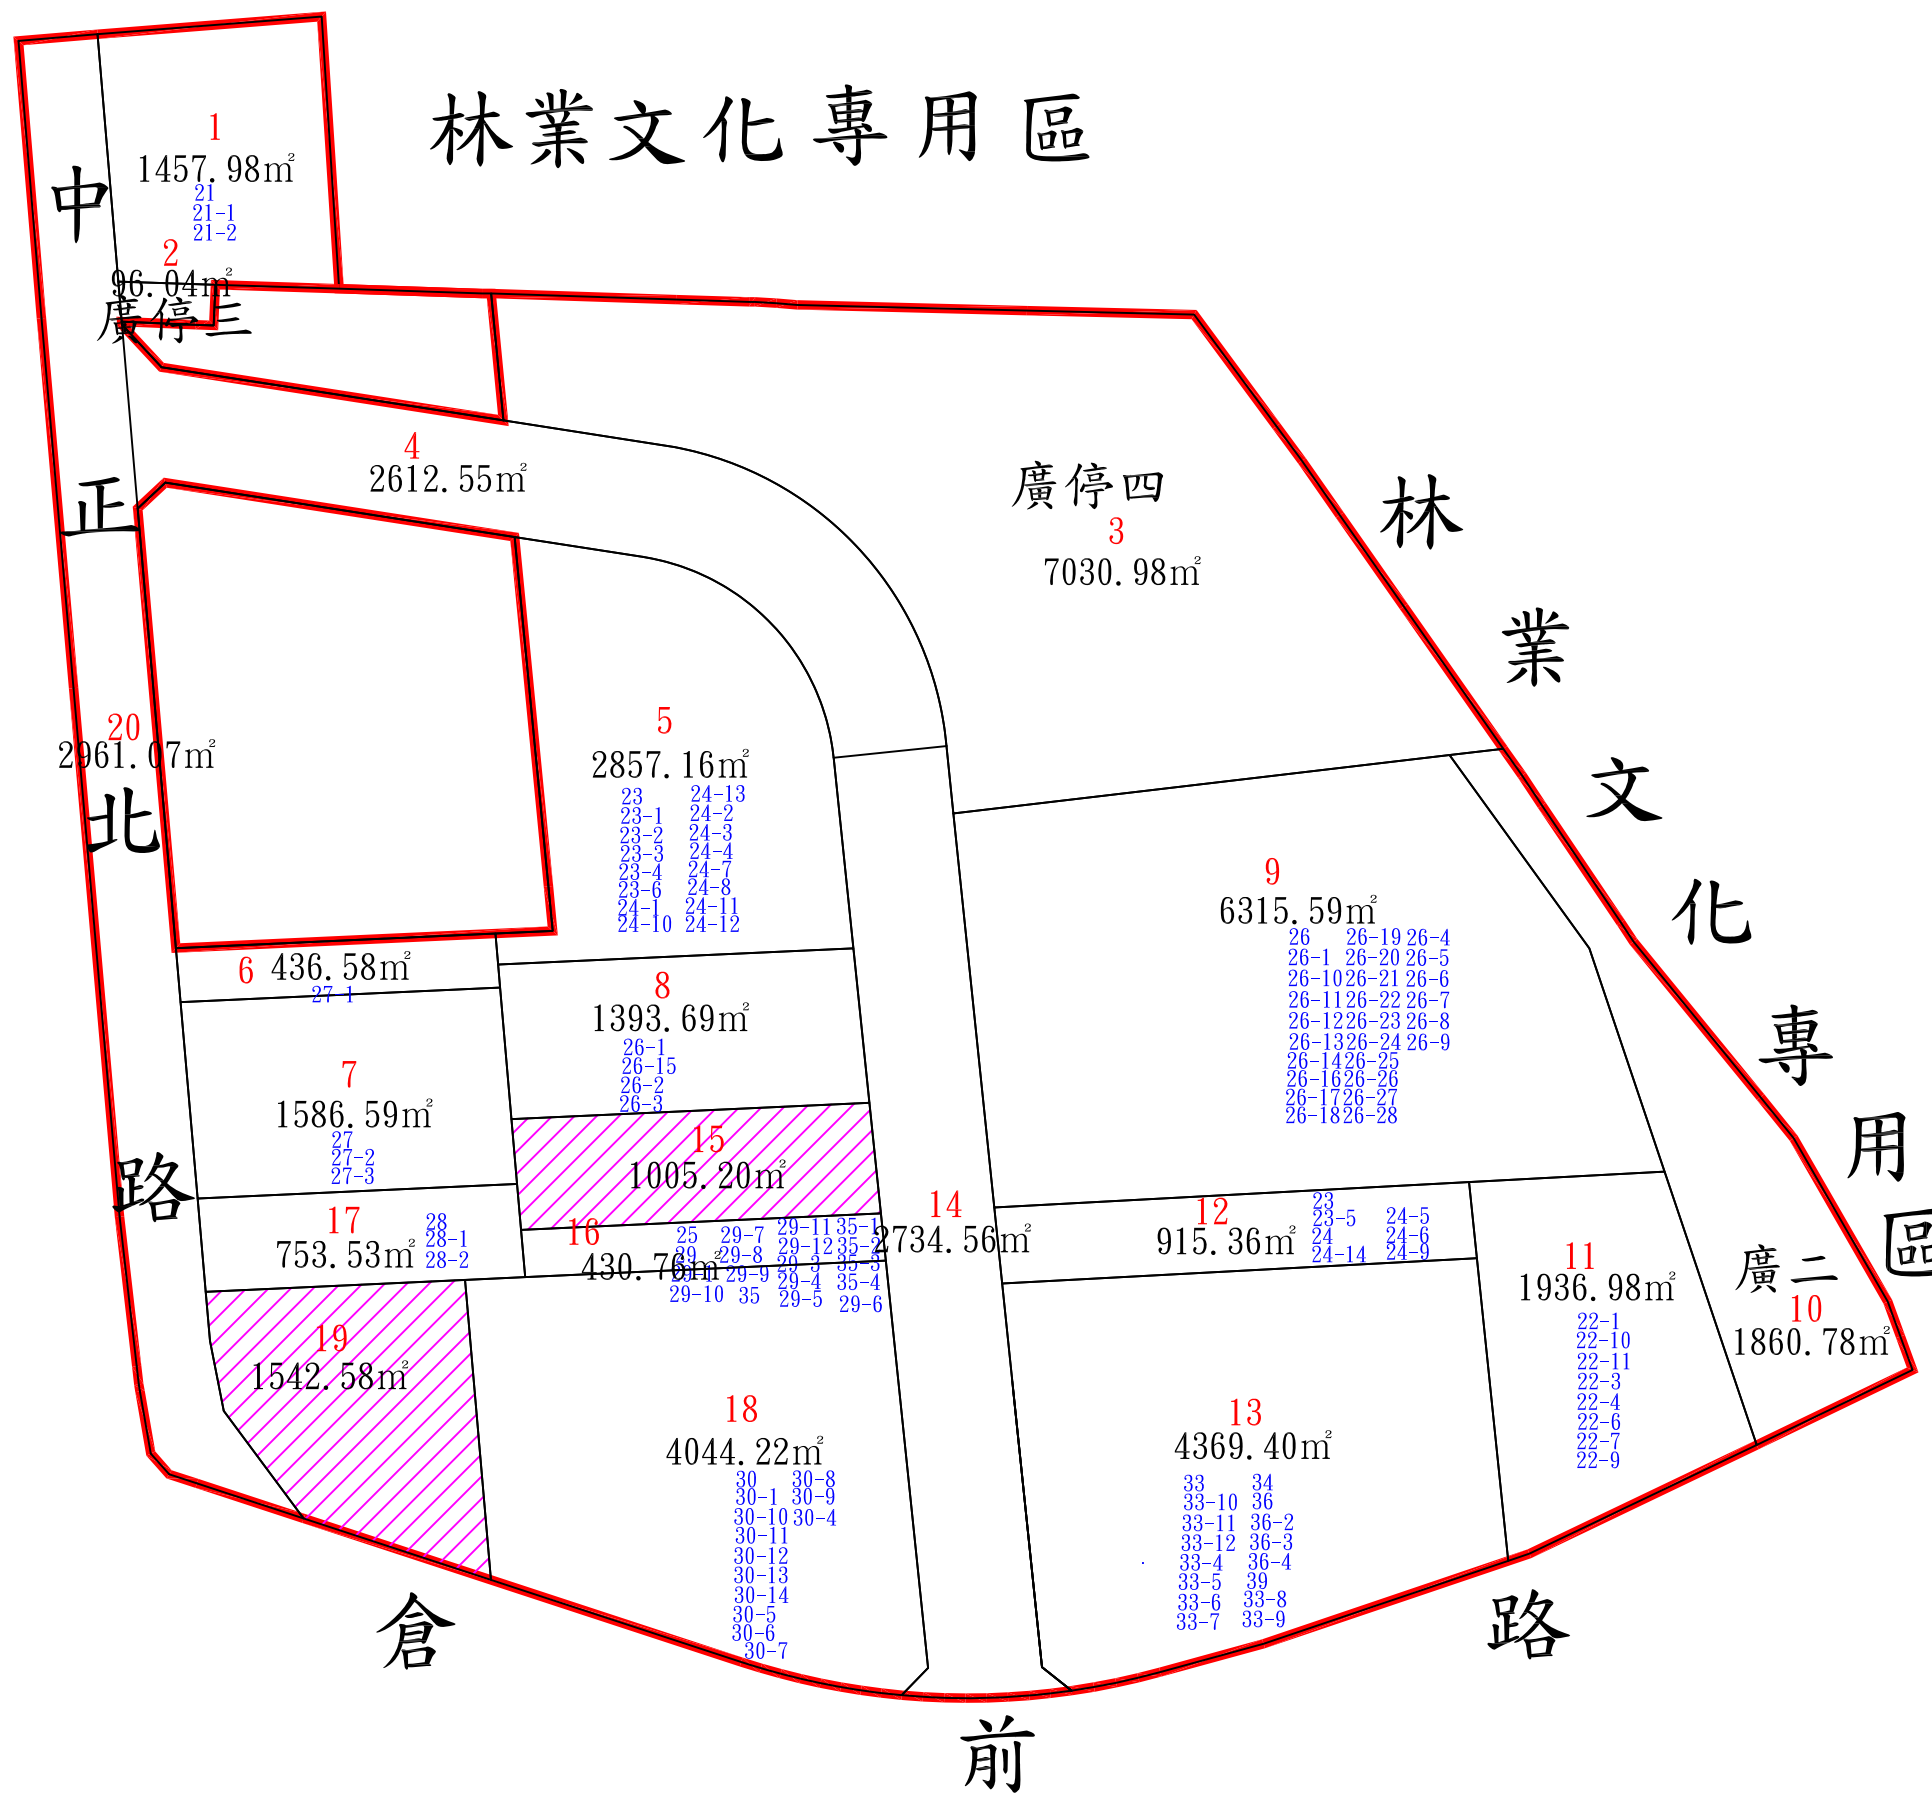


# 羅東都市計畫竹林地區工商綜合專用區市地重劃案重劃前後地號圖(公告)

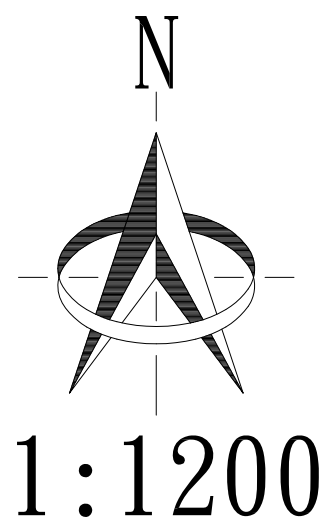

## 圖例

- 市地重劃範圍線
- 重劃後地號
- 分配土地面積
- 重劃前地號
- 抵費地