


羅東都市計畫竹林地區工商綜合專用區市地重劃案重劃後地價分布圖

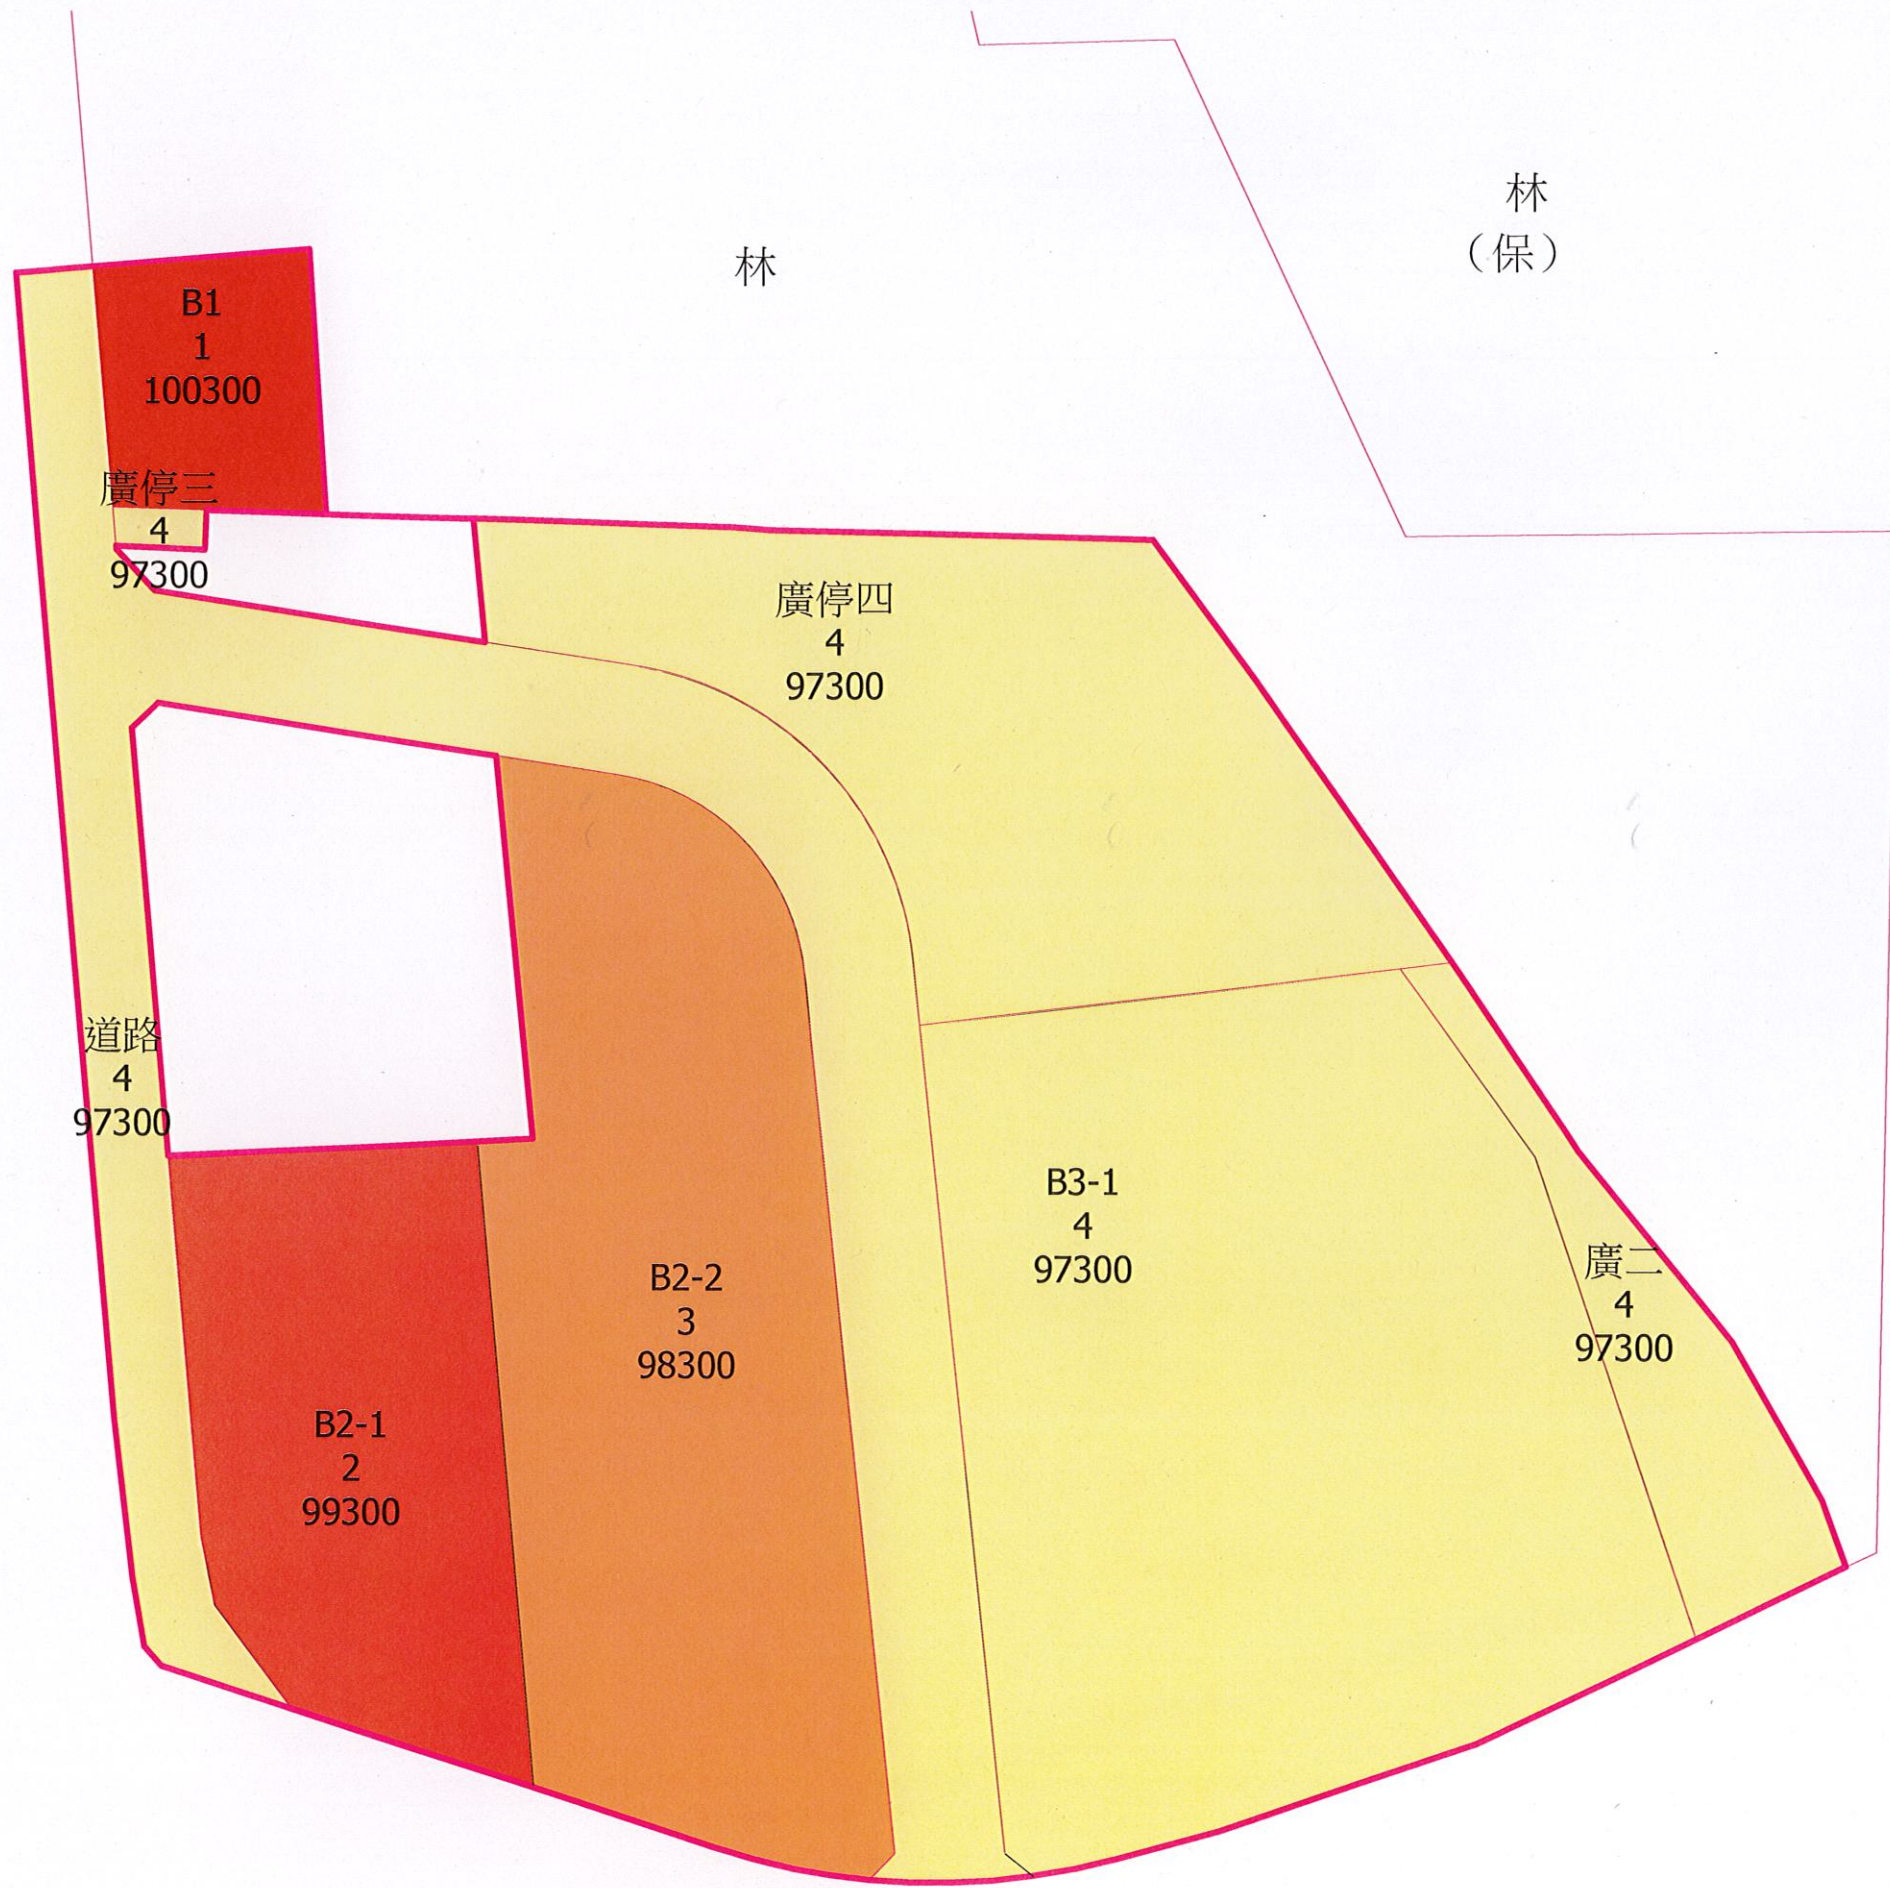

圖例

分配區塊 B2-1
 地價區段 2
 重劃後地價 99,300
 重劃後地價 單位:元/m²

地價區段	重劃後地價
1	100300
2	99300
3	98300
4	97300